

AB Thor - Tegningsliste

1.1 Plan - stueetage

1.2 Plan - 1. sal

1.3 Plan - 2. sal

1.4 Plan - 3. sal

1.5 Plan - 4. sal

2.1 Høsterkøbgade - fremtidige forhold, gadefacade 1:200

2.2 Høsterkøbgade - fremtidige forhold, gårdfacade 1:200

2.2 Lundtoftegade - fremtidige forhold, gadefacade 1:200

2.3 Lundtoftegade - fremtidige forhold, gårdfacade 1:200


3.1 Nærumgade - fremtidige forhold, gadefacade 1:200

4.1 Sandbjerggade - fremtidige forhold, gårdfacade 1:200

5.1 Køkken - eks. forhold og fremtidige forslag til løsning ved altan



STUEPLAN 1:350

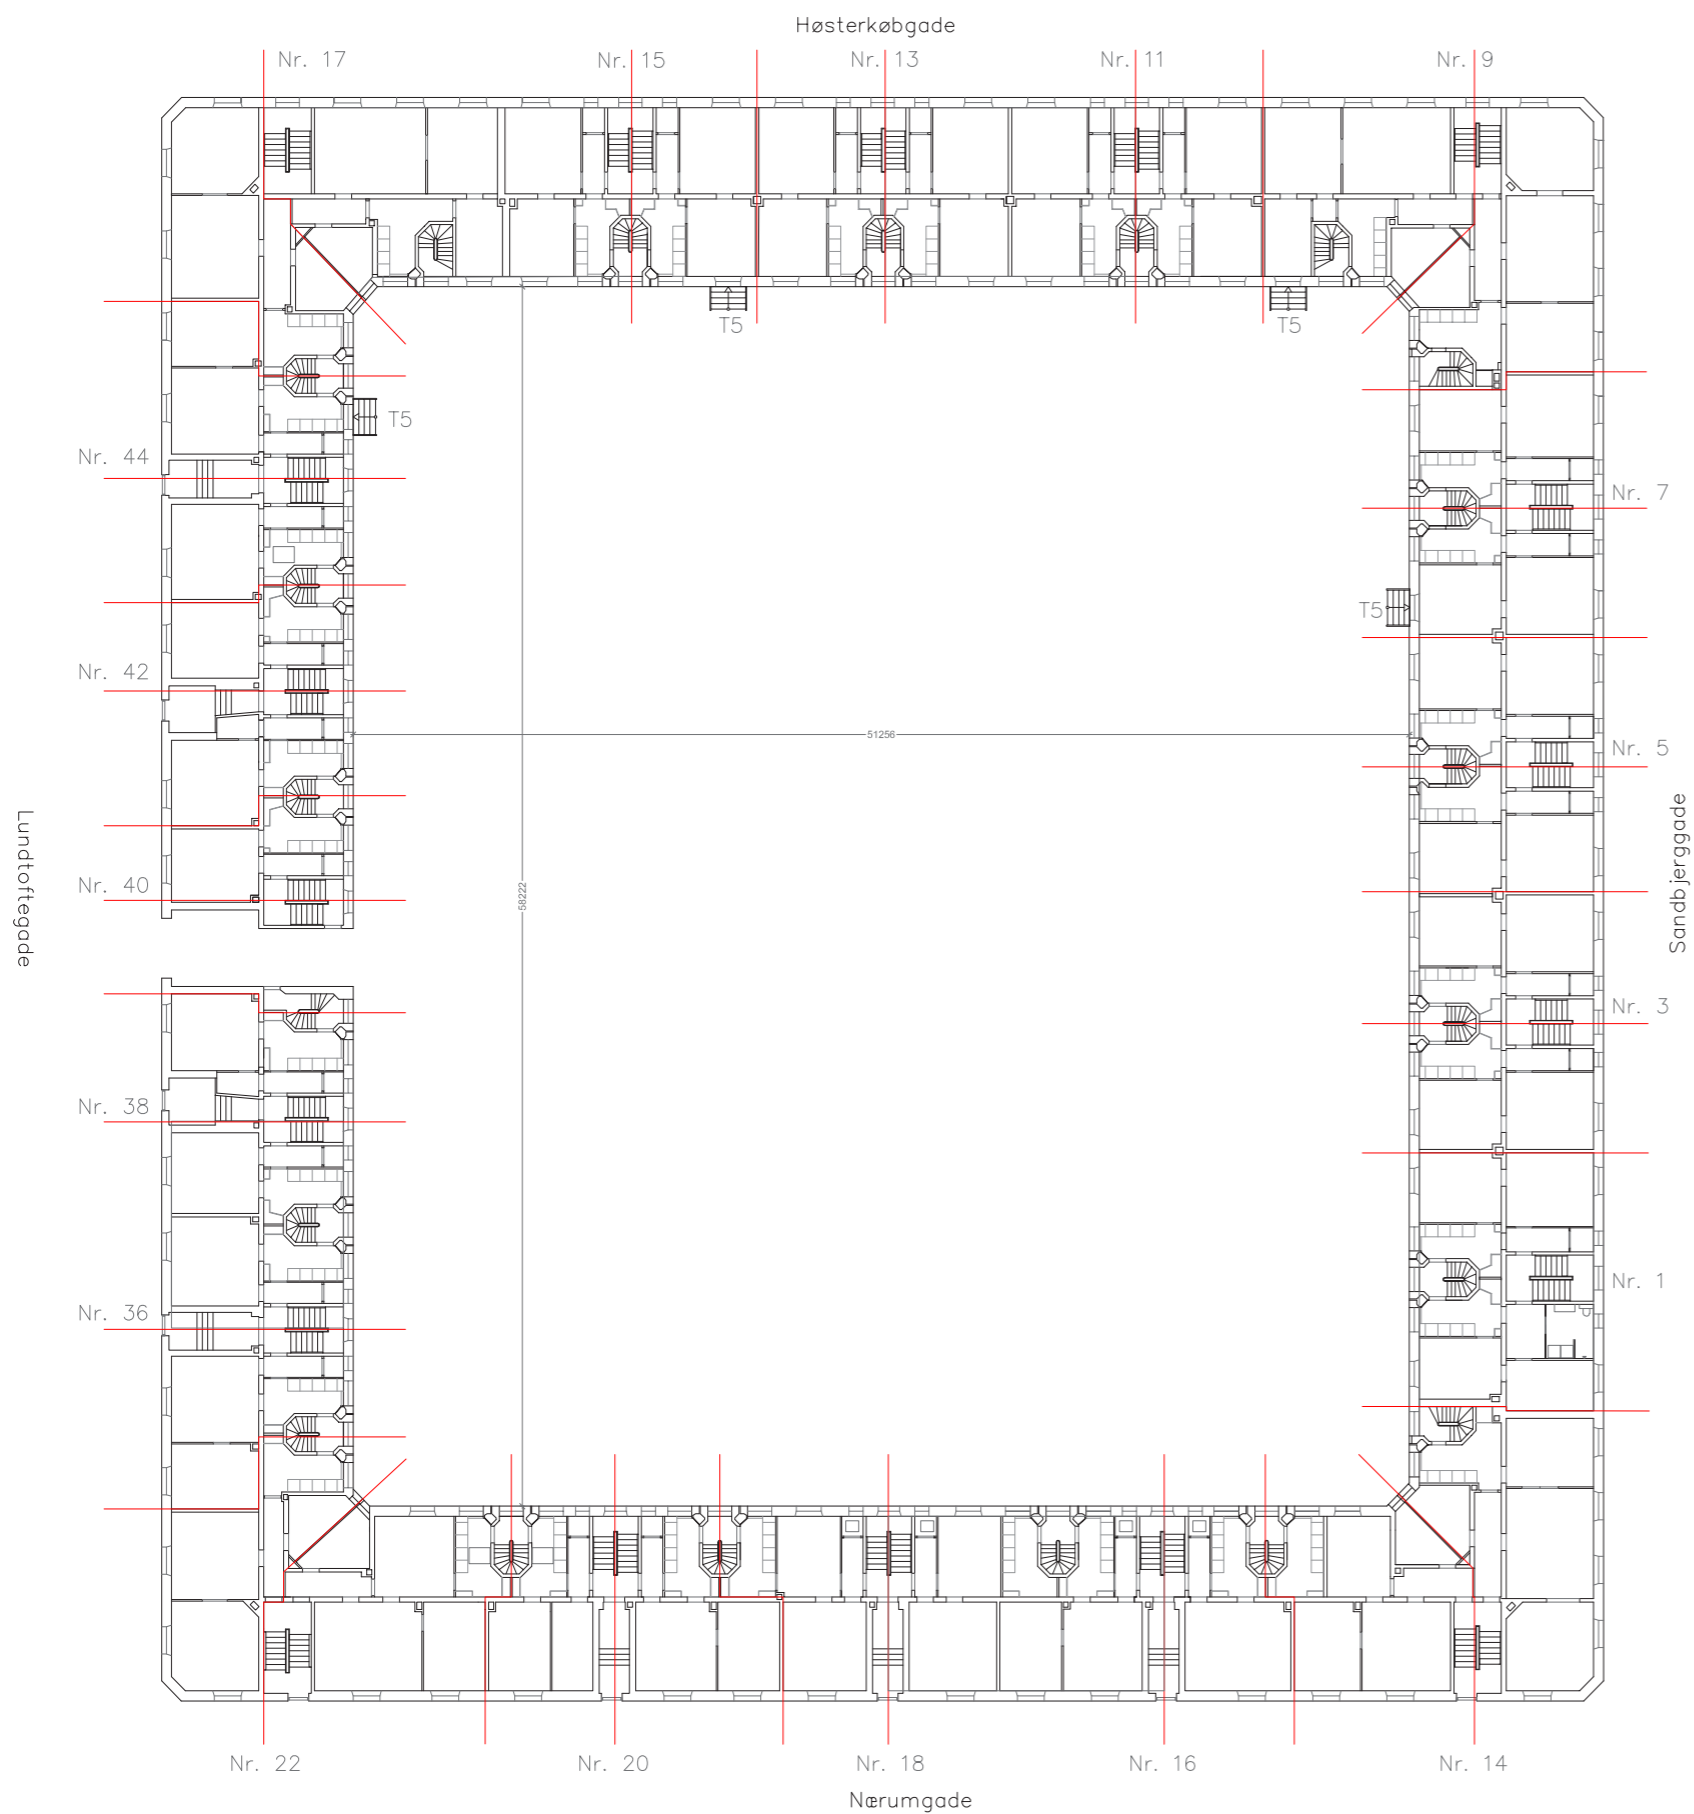


Altantyper:

- Type 1 (T1): Gårdaltan 110 cm x 240 cm
- Type 2 (T2): Gårdaltan 110 cm x 430 cm
- Type 3 (T3): Gårdaltan 110 cm x 280 cm
- Type 4 (T4): Gadealtan 110 cm x 300 cm
- Type 5 (T5): Trappenedgang til gård



ETAGEPLAN – 1. SAL 1:350

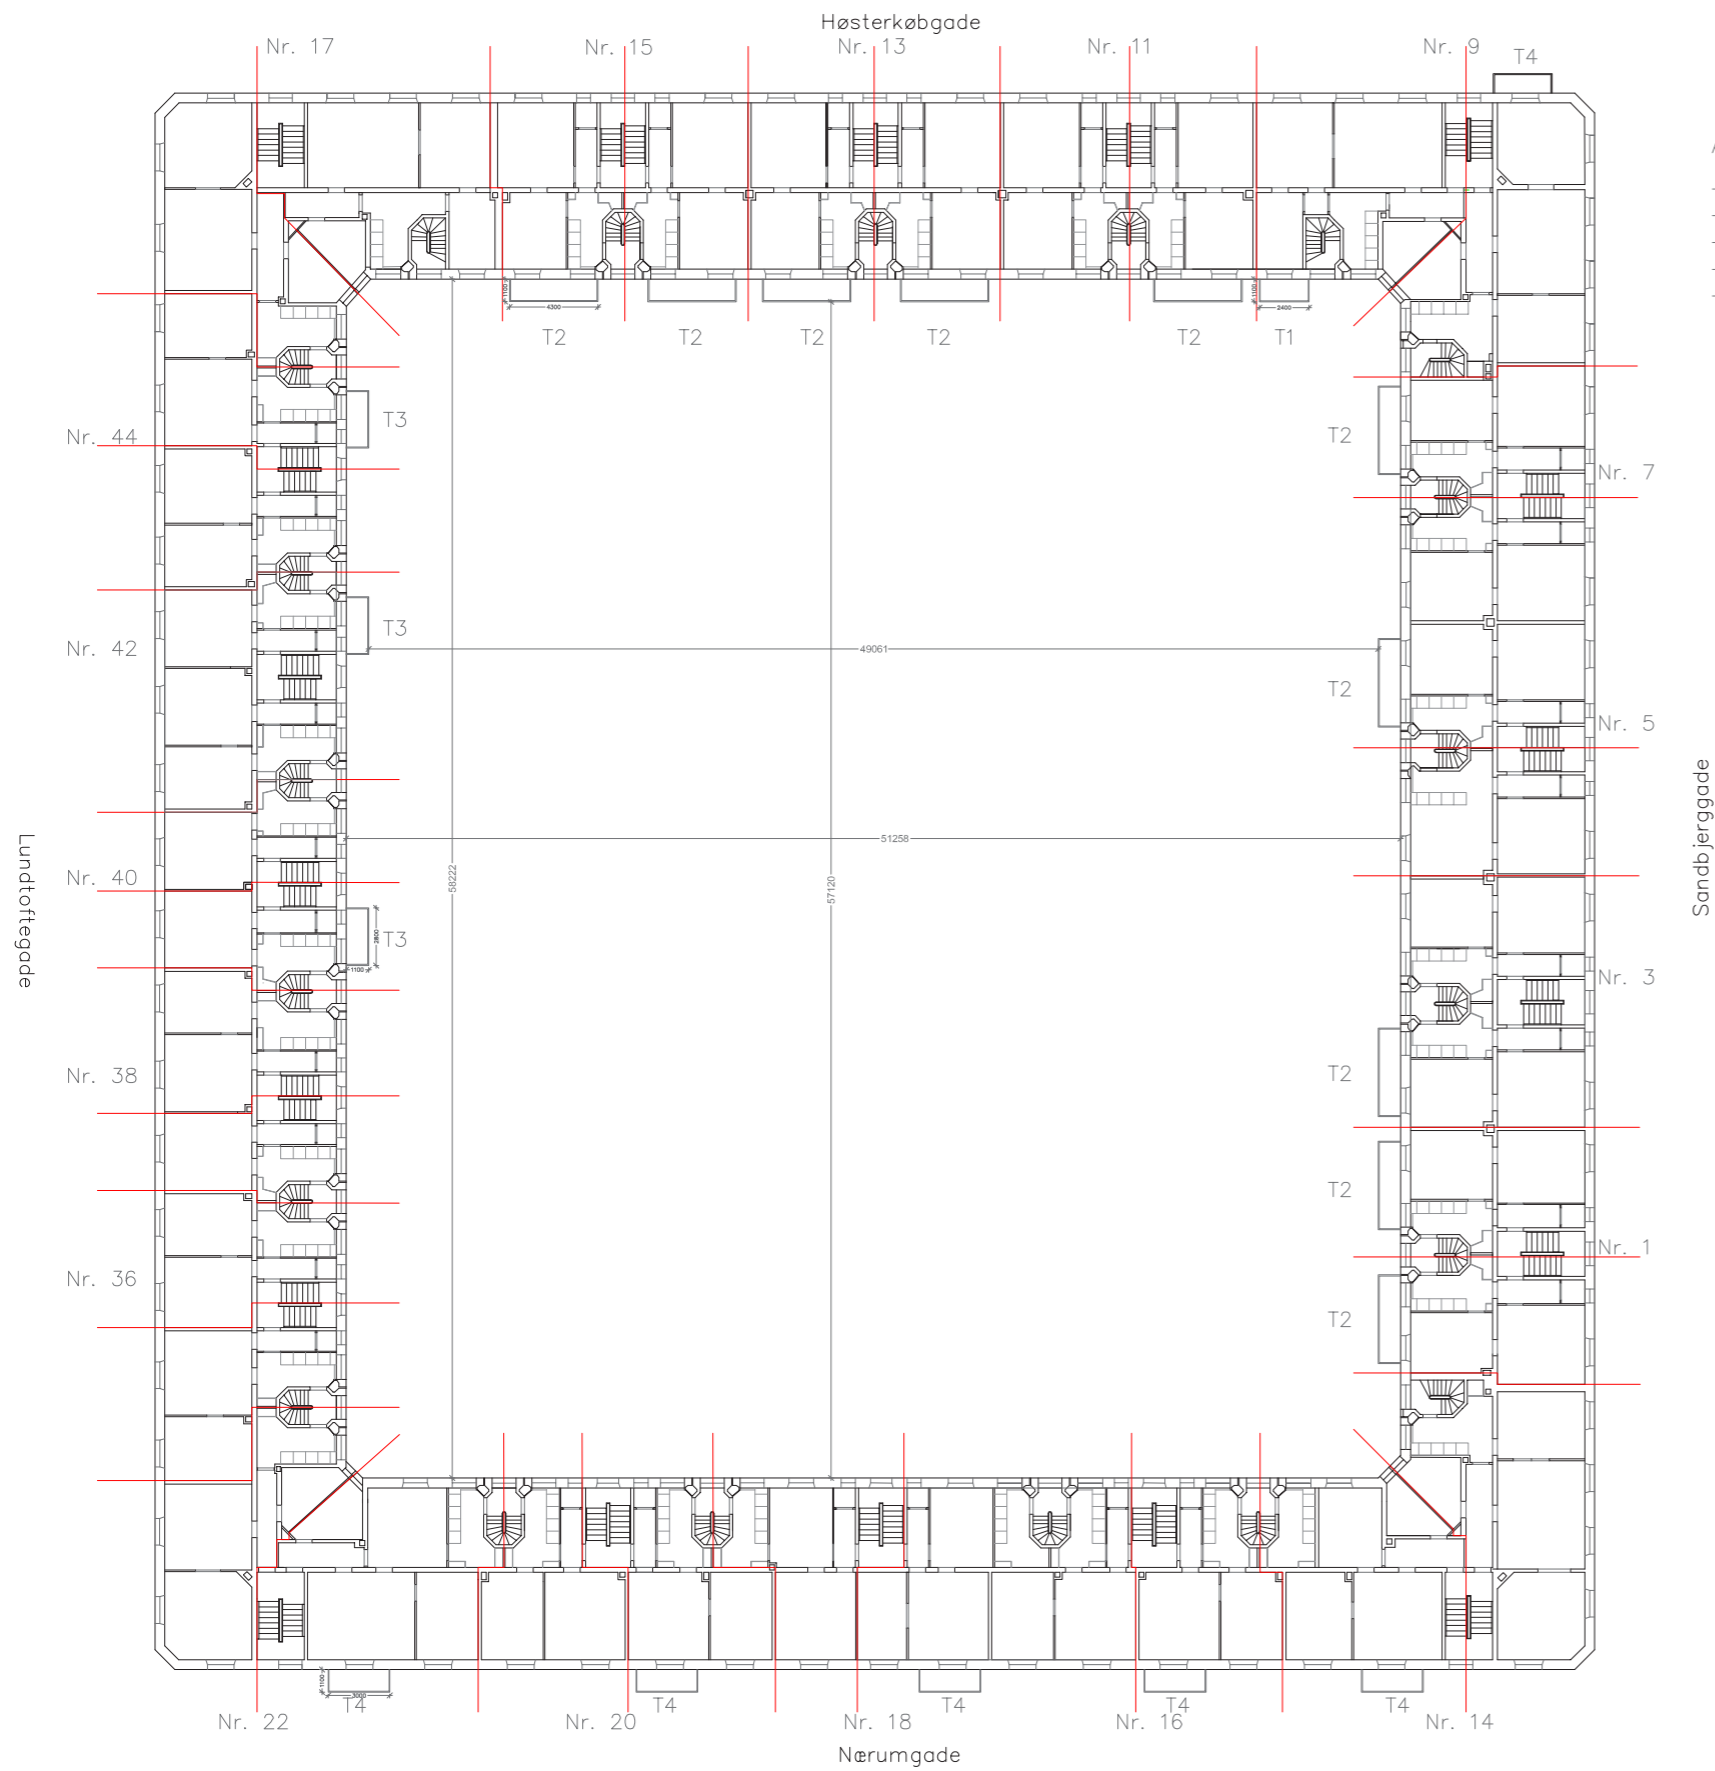


Altantyper:

- Type 1 (T1): Gårdaltan 110 cm x 240 cm
- Type 2 (T2): Gårdaltan 110 cm x 430 cm
- Type 3 (T3): Gårdaltan 110 cm x 280 cm
- Type 4 (T4): Gadealtan 110 cm x 300 cm
- Type 5 (T5): Trappenedgang til gård



ETAGEPLAN – 2. SAL 1:350

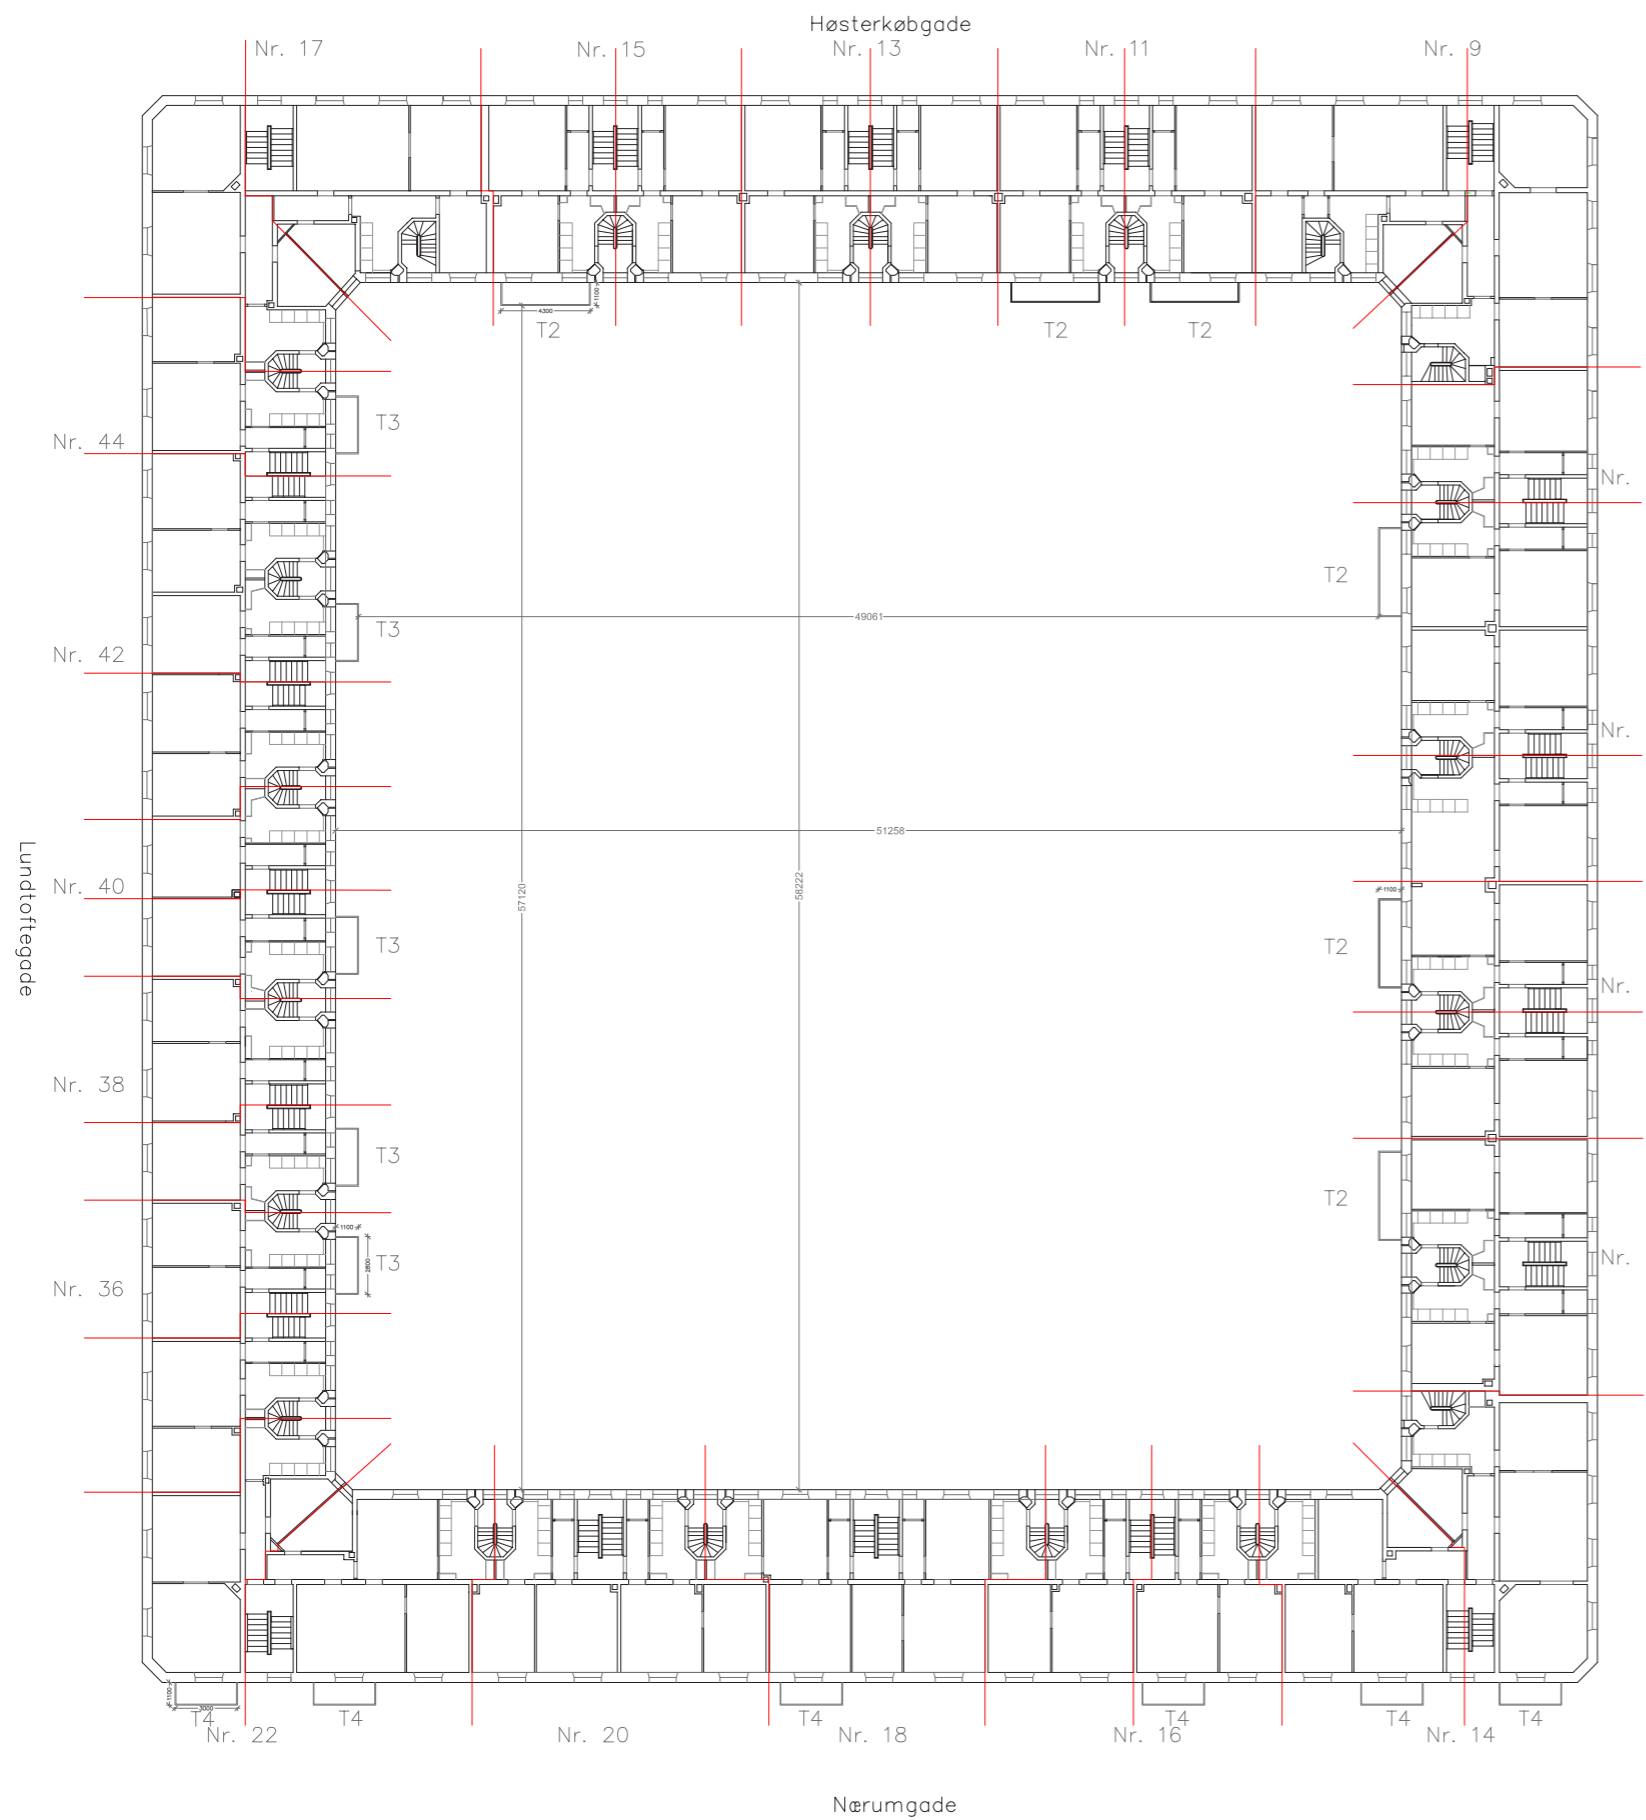


Altantyper:

- Type 1 (T1): Gårdaltan 110 cm x 240 cm
- Type 2 (T2): Gårdaltan 110 cm x 430 cm
- Type 3 (T3): Gårdaltan 110 cm x 280 cm
- Type 4 (T4): Gadealtan 110 cm x 300 cm
- Type 5 (T5): Trappenedgang til gård



ETAGEPLAN – 3. SAL 1:350

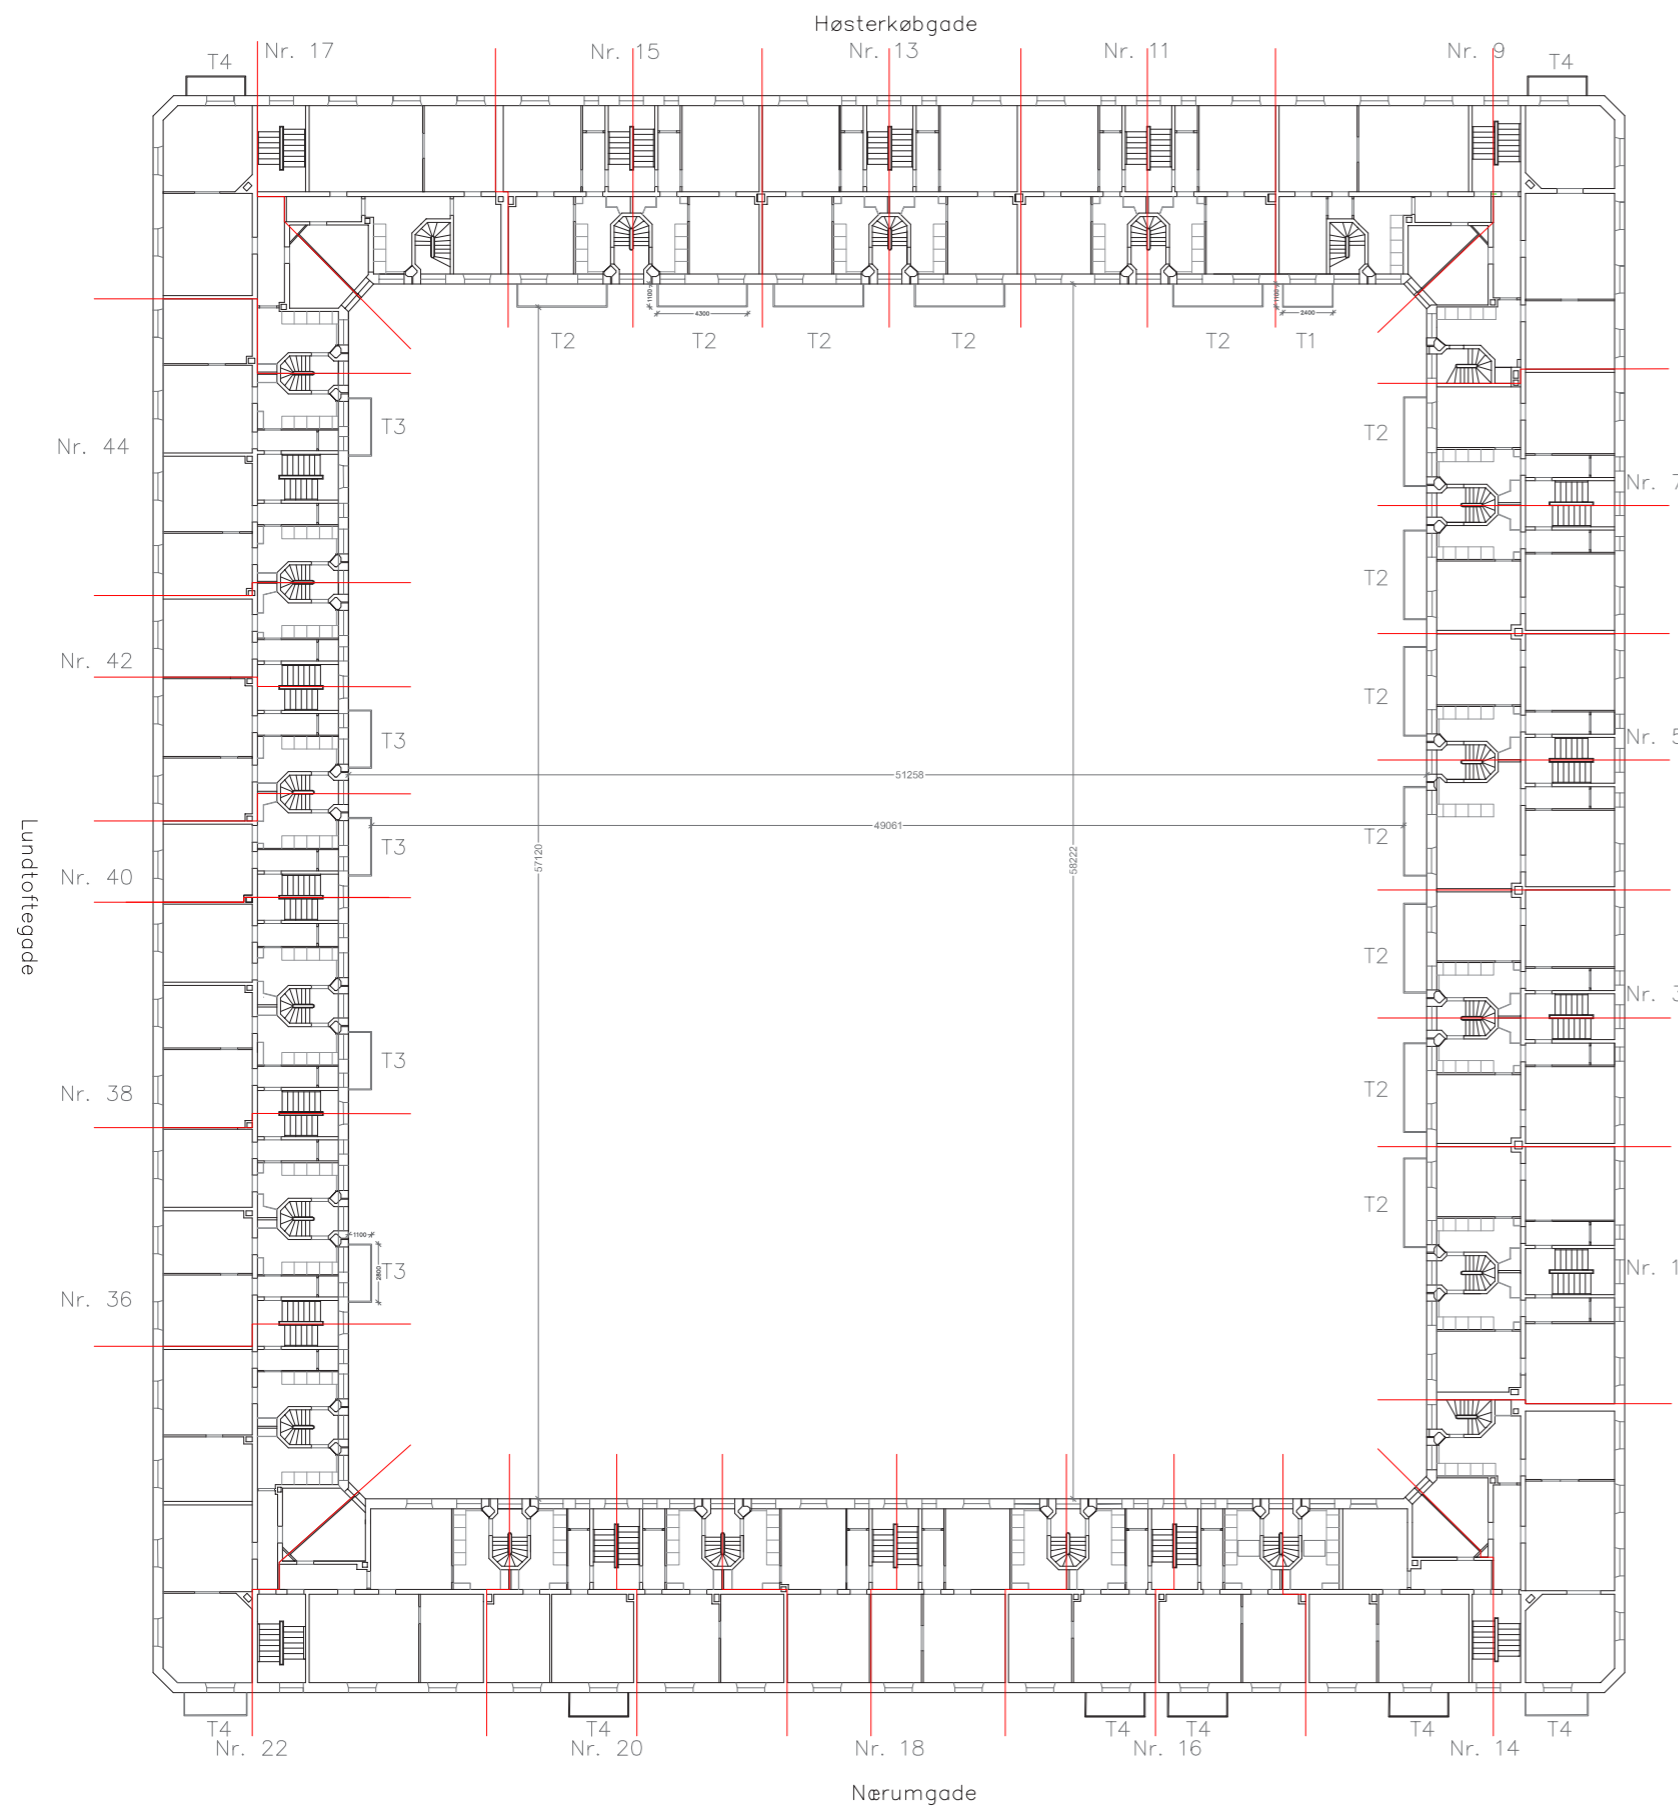


Altantyper:

- Type 1 (T1): Gårdaltan 110 cm x 240 cm
- Type 2 (T2): Gårdaltan 110 cm x 430 cm
- Type 3 (T3): Gårdaltan 110 cm x 280 cm
- Type 4 (T4): Gadealtan 110 cm x 300 cm
- Type 5 (T5): Trappenedgang til gård




ETAGEPLAN – 4. SAL 1:350

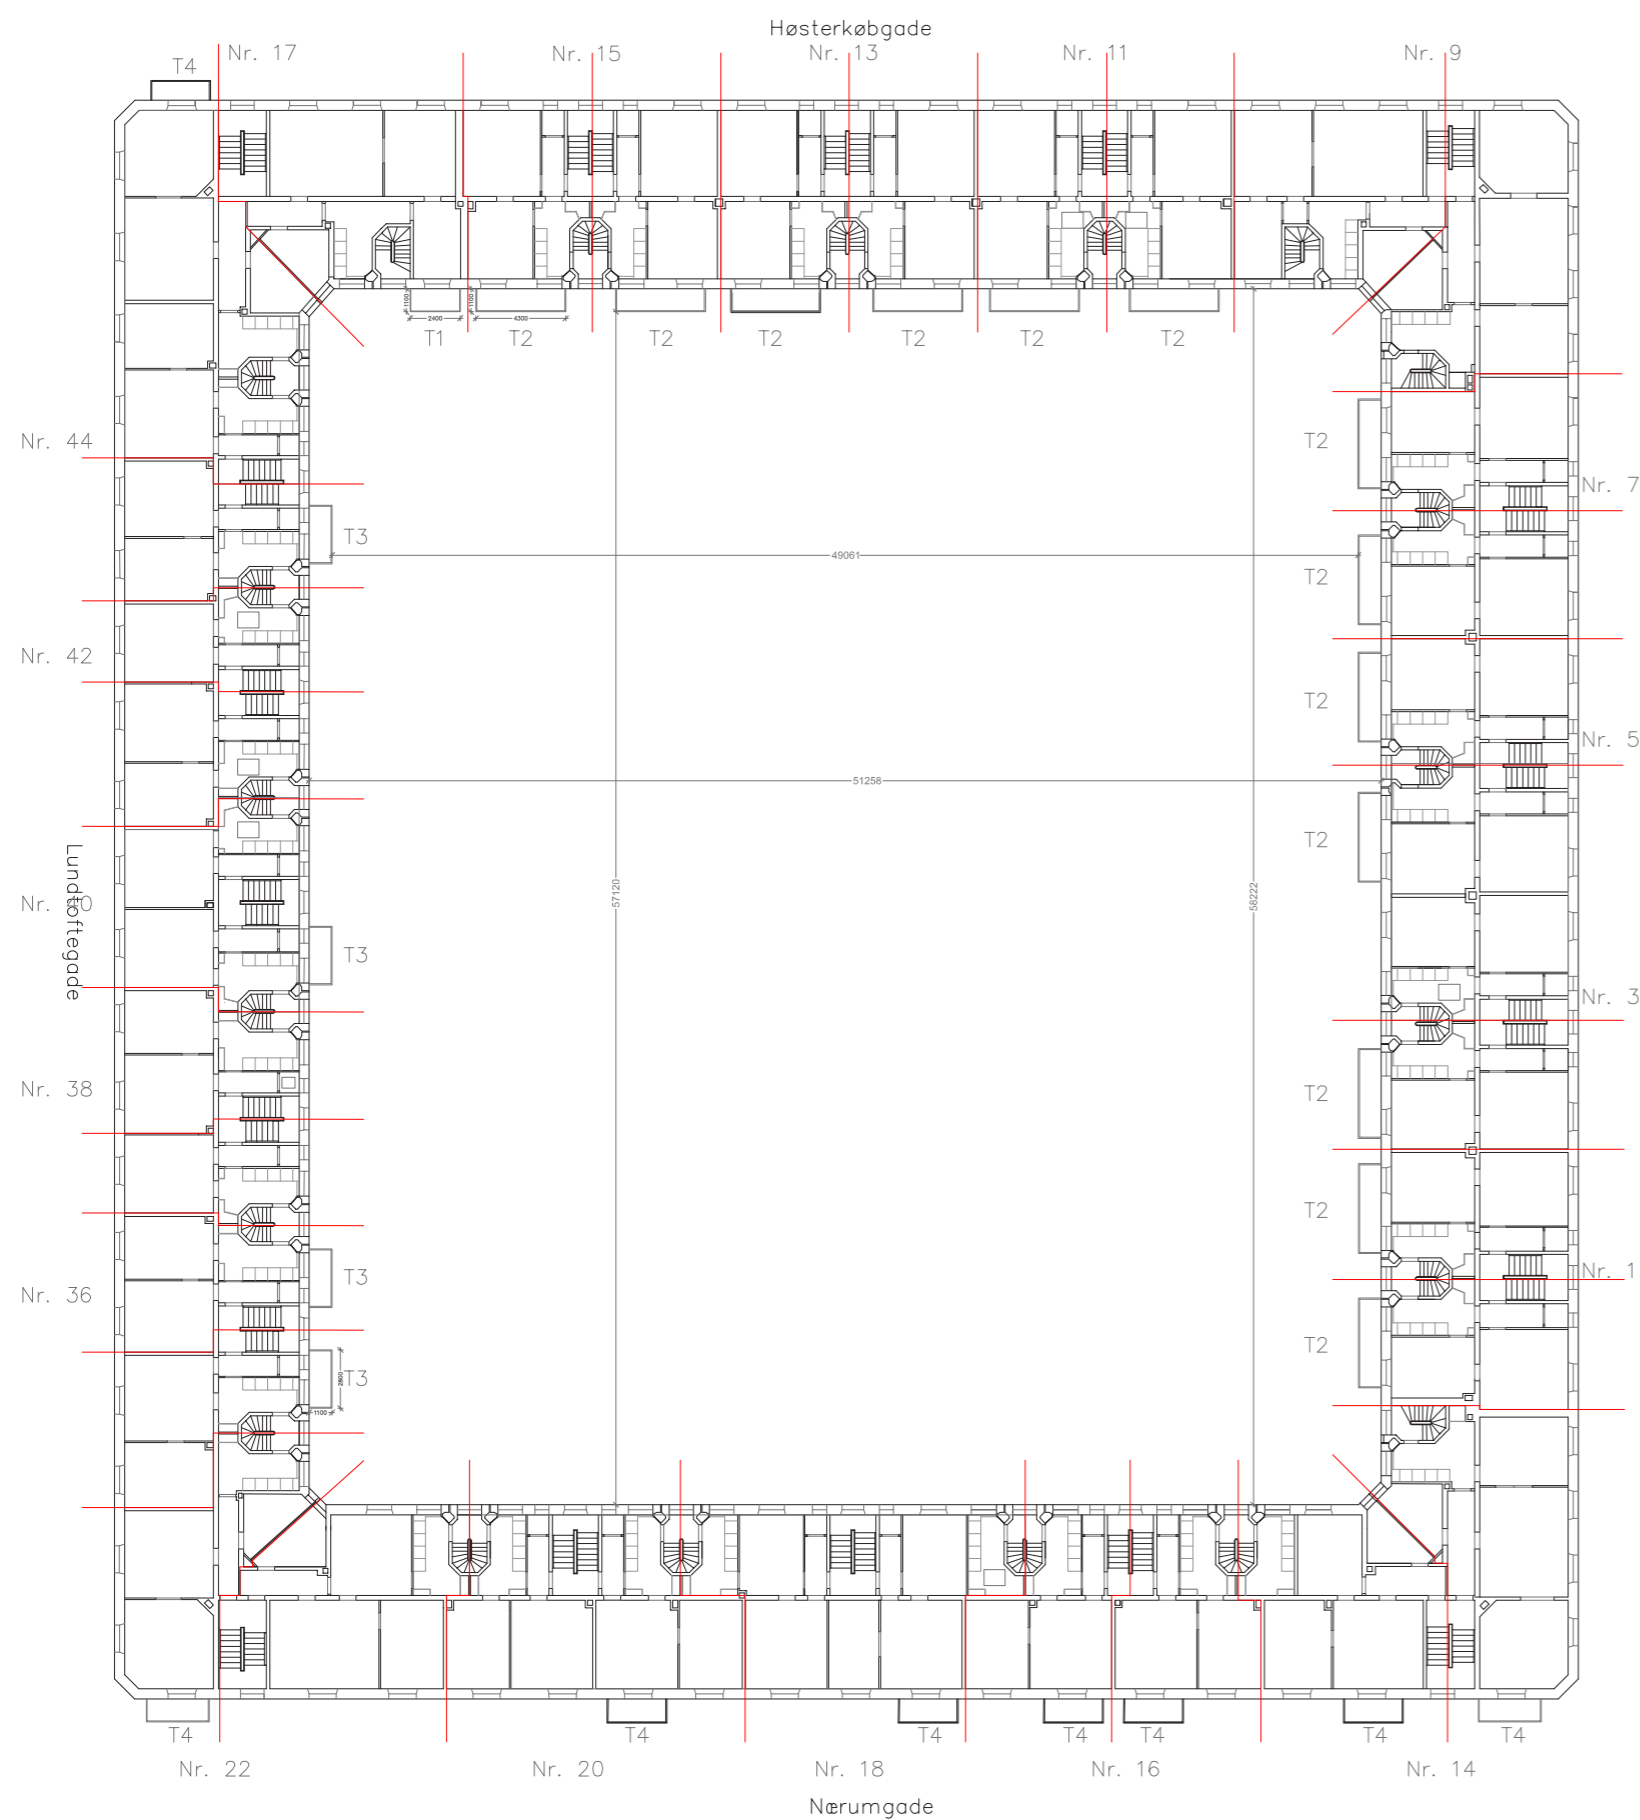

Altantyper:


- Type 1 (T1): Gårdaltan 110 cm x 240 cm
- Type 2 (T2): Gårdaltan 110 cm x 430 cm
- Type 3 (T3): Gårdaltan 110 cm x 280 cm
- Type 4 (T4): Gadealtan 110 cm x 300 cm
- Type 5 (T5): Trappenedgang til gård



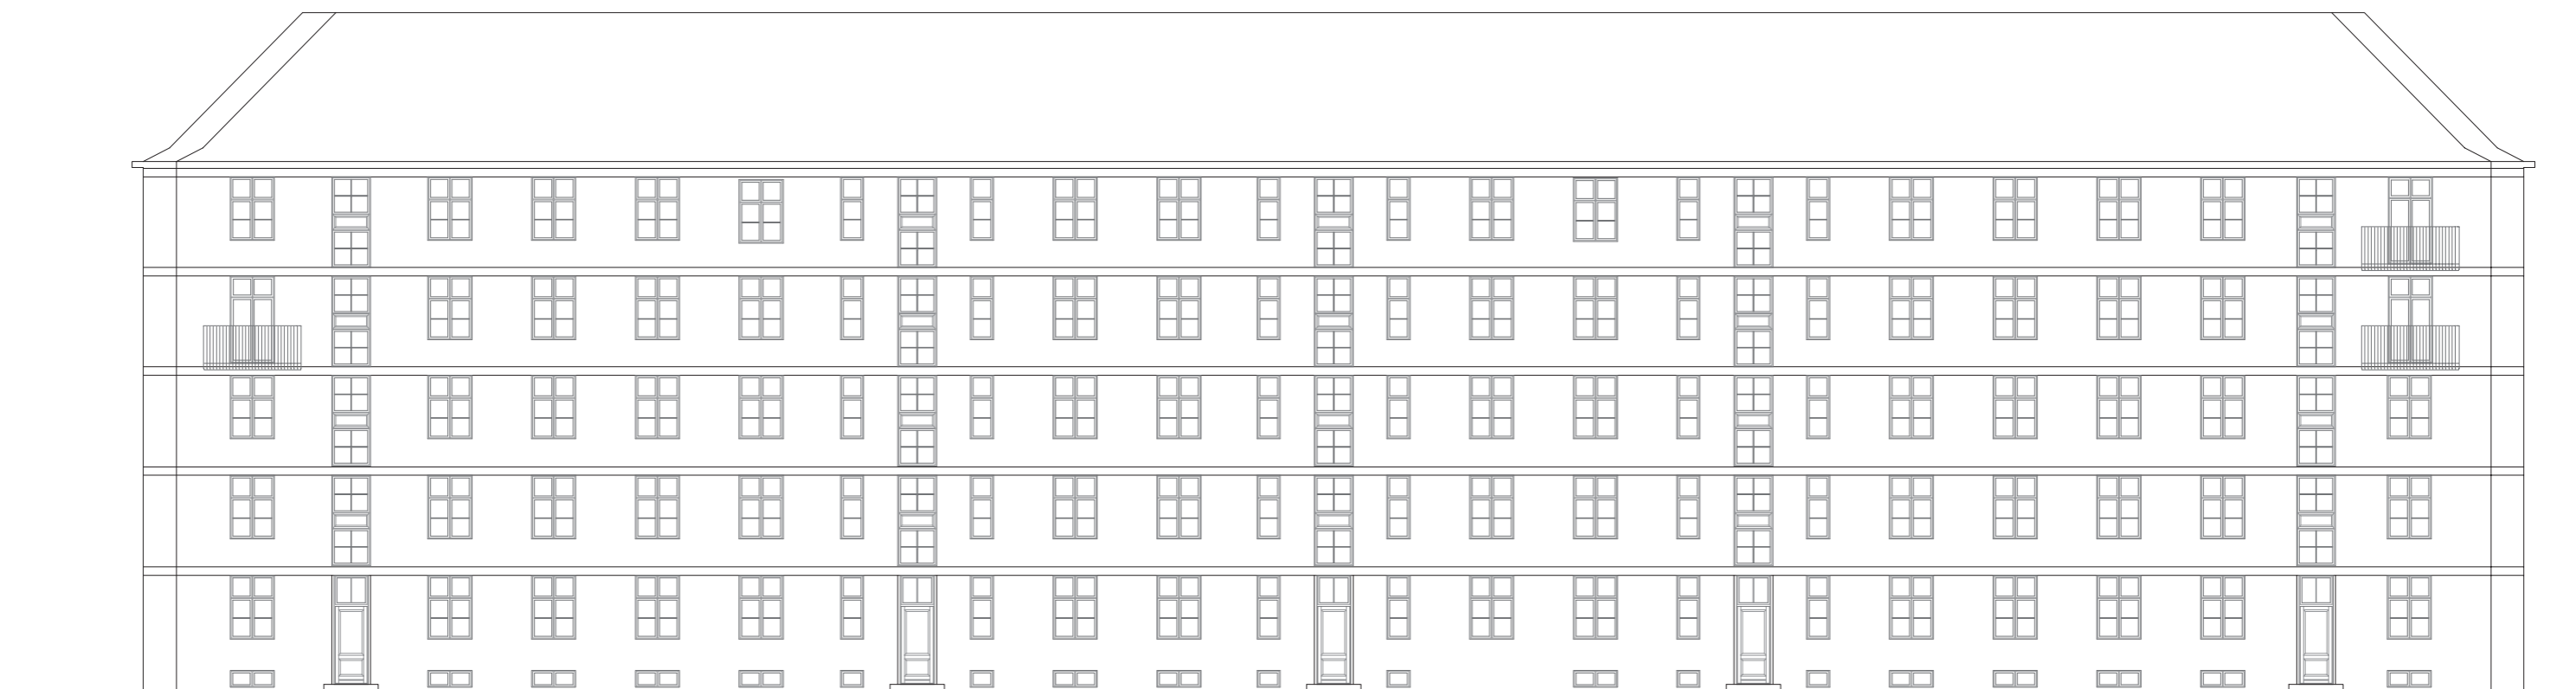

Gadefacade – Høsterkøbgade 1:200



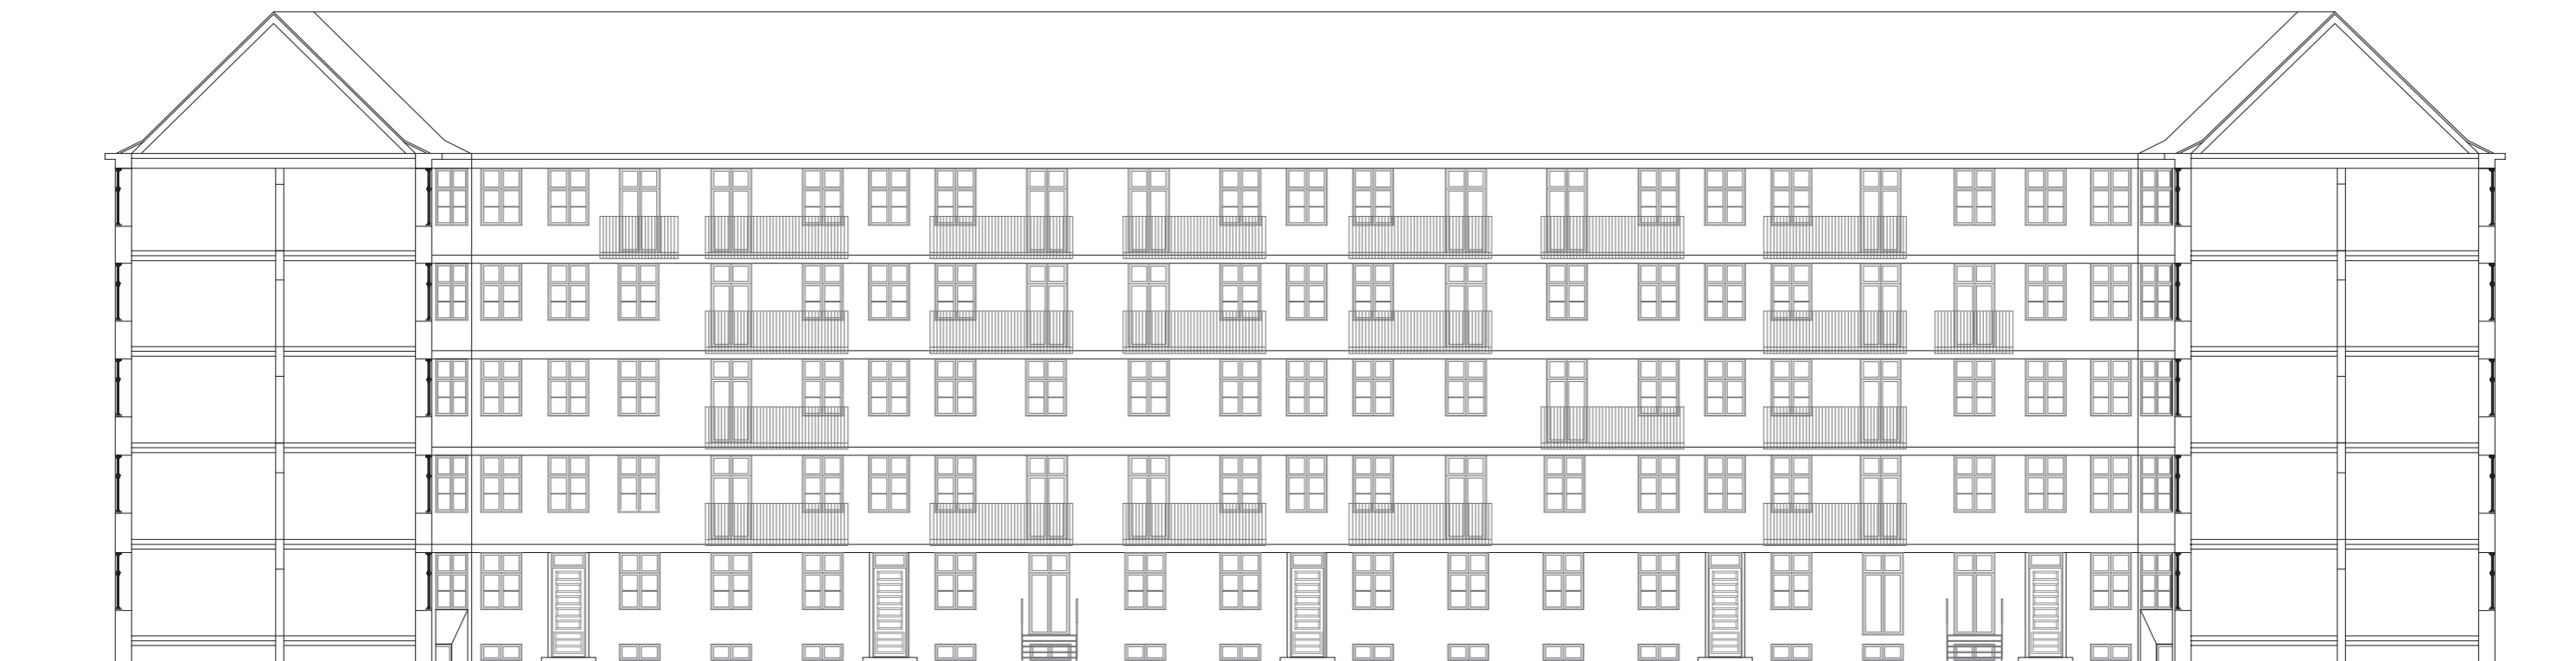


Gårdfacade – Høsterkøbgade





Gadefacade – Lundtoftegade 1:200



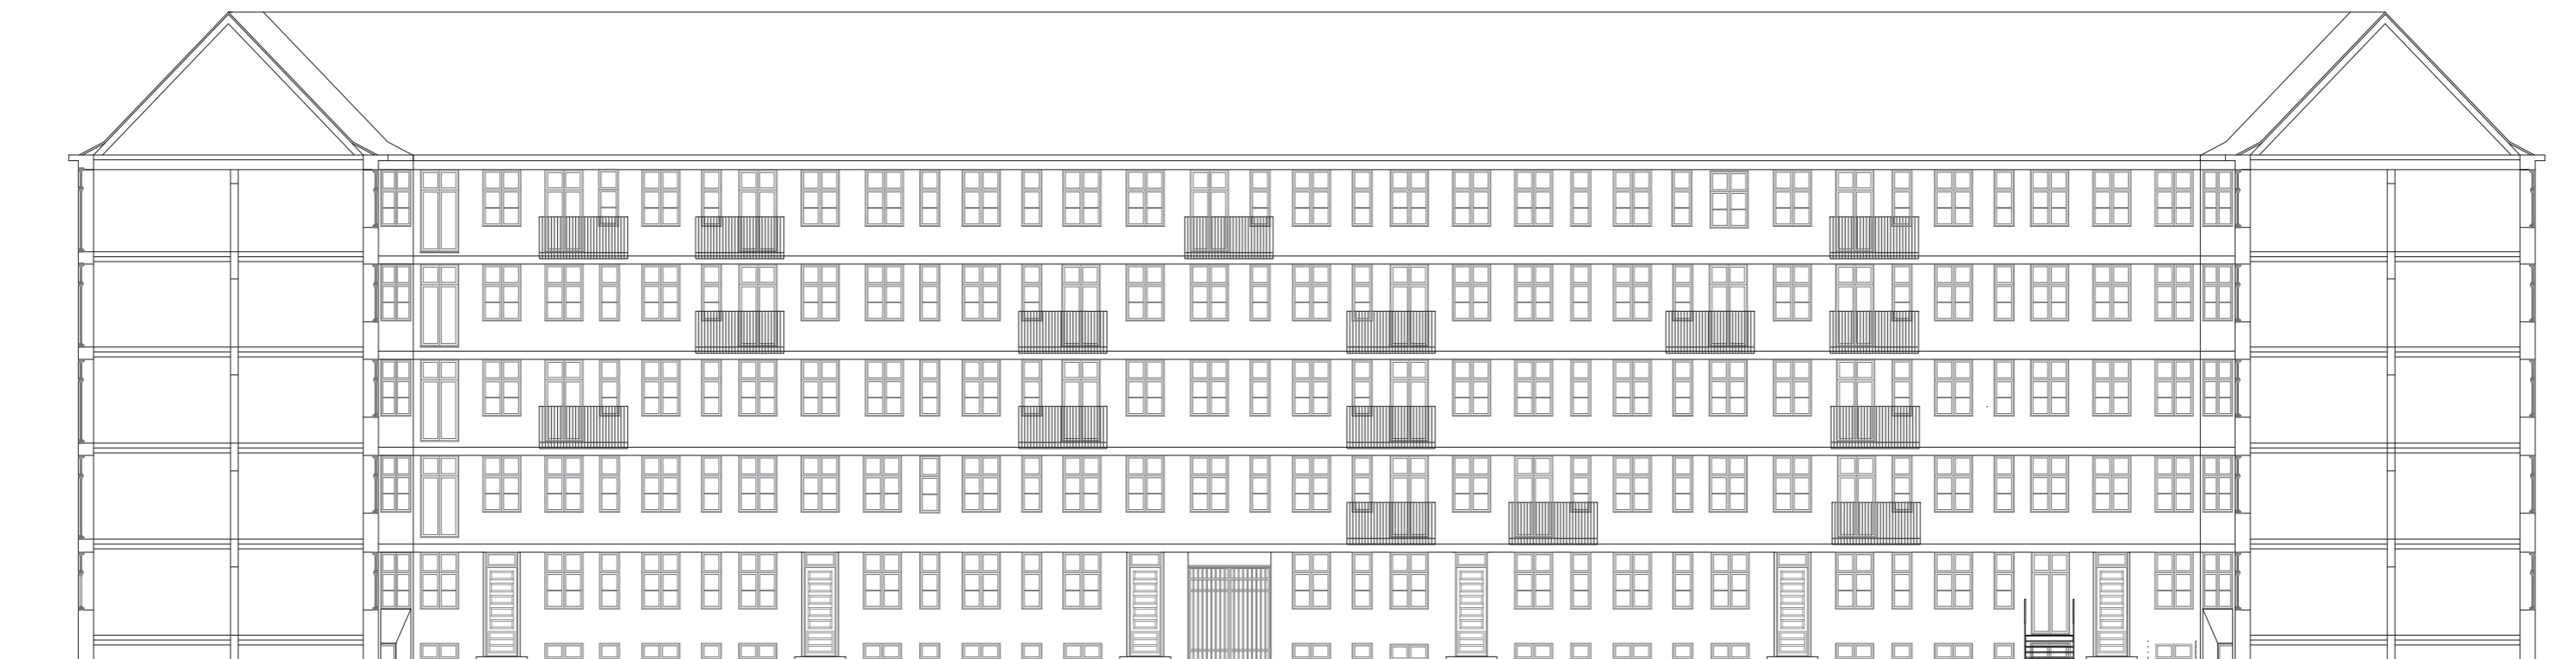

Gårdfacade – Lundtoftegade 1:200





Gadefacade – Nørungade 1:200








Gårdfacade – Sandbjerggade 1:200



LØSNING 1

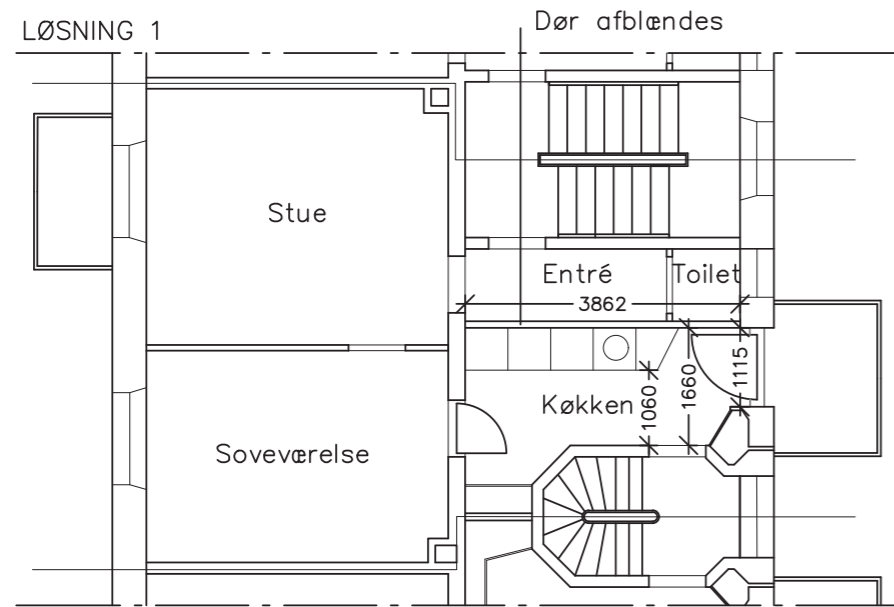


LØSNING 3

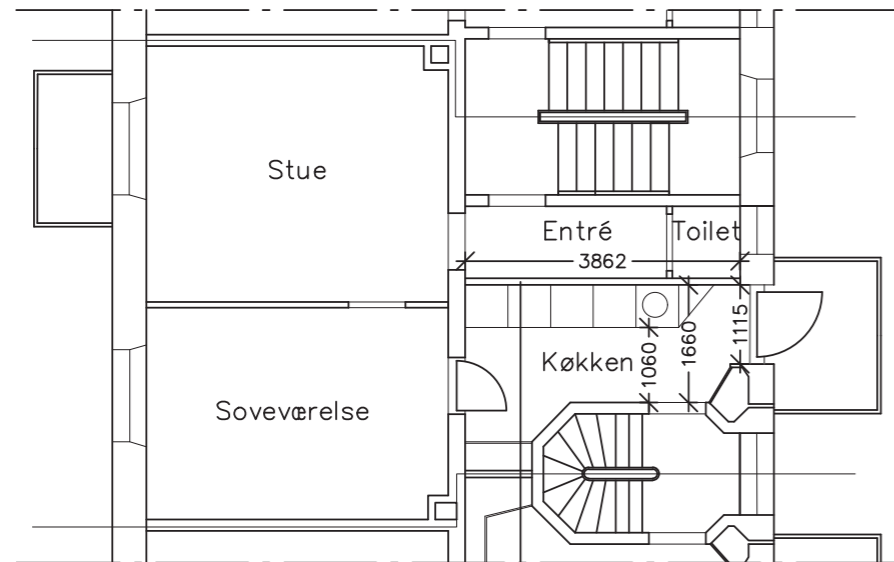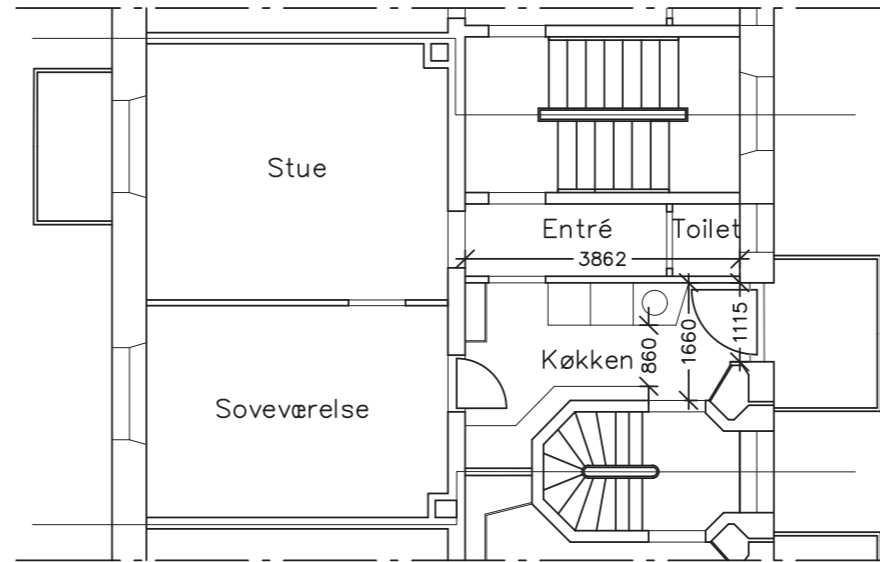


LØSNING 2

Dør afblændes

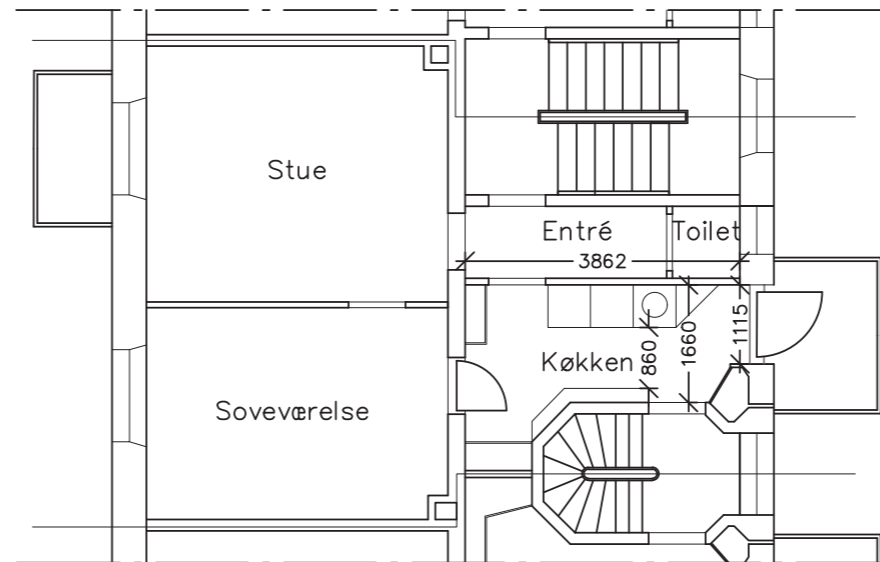

LØSNING 4

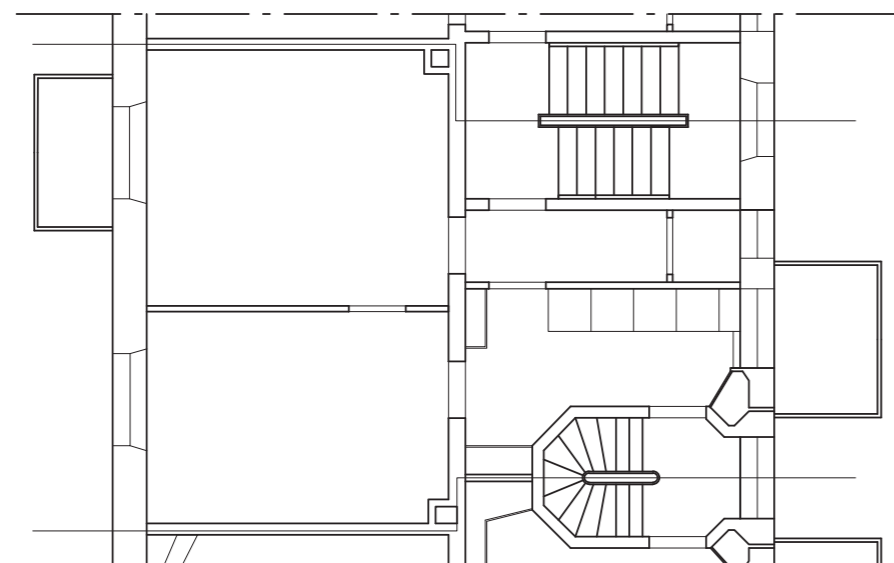

EKSISTERENDE KØKKEN

AB Thor - Altansag
Køkken - eks. forhold og fremtidige forslag til løsning ved

Mål: -

