



Facader 1:200

Sandbjerggade

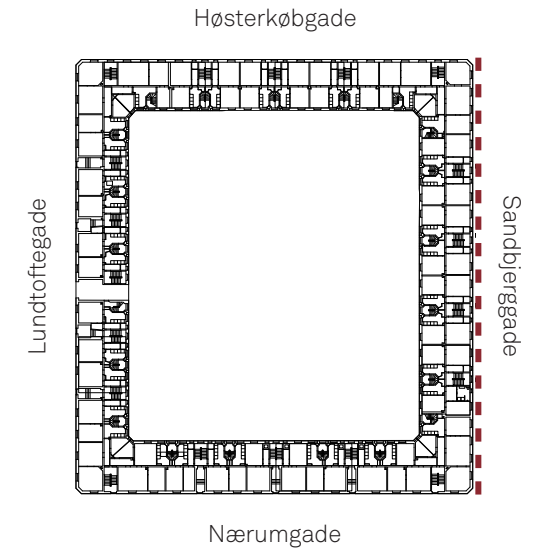


Arbejdsplan KK - murerarbejde, udskiftning af vinduer etc. Start uge 42 slut uge 48.

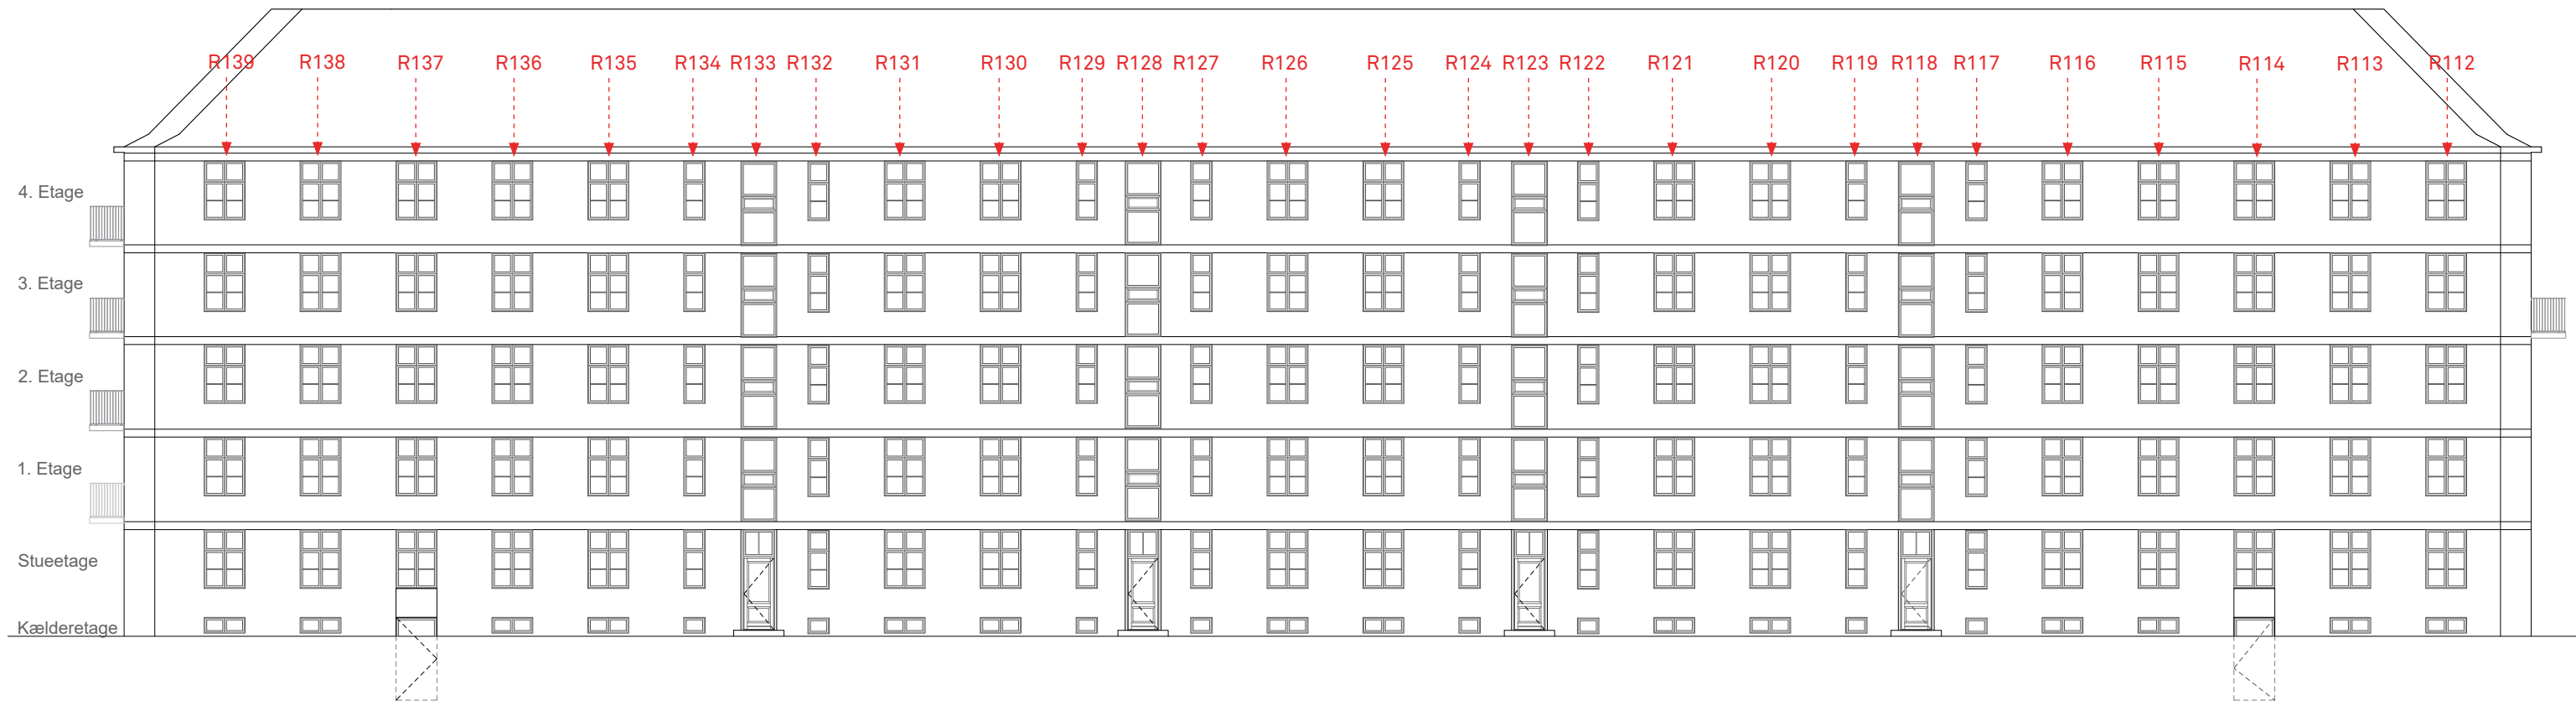

Facader 1:200

Sandbjerggade

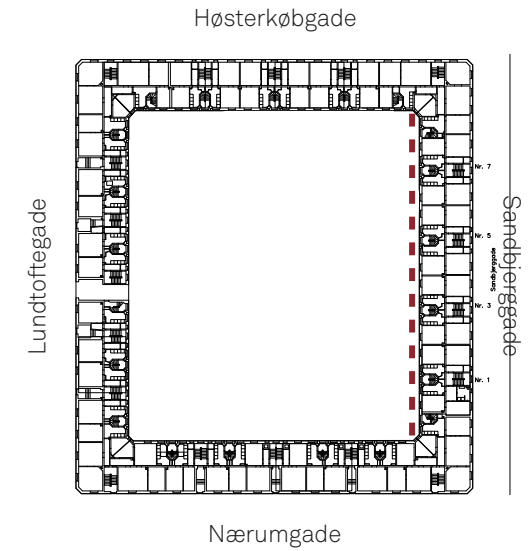


Montage/tidsplan for 22 gårdaltaner på Sandbjerggade - Etape 3

Arbejdsplan KK - murerarbejde, udskiftning af vinduer etc. slut uge 50.


Altana slut uge 01 /2024

Altana start uge 48

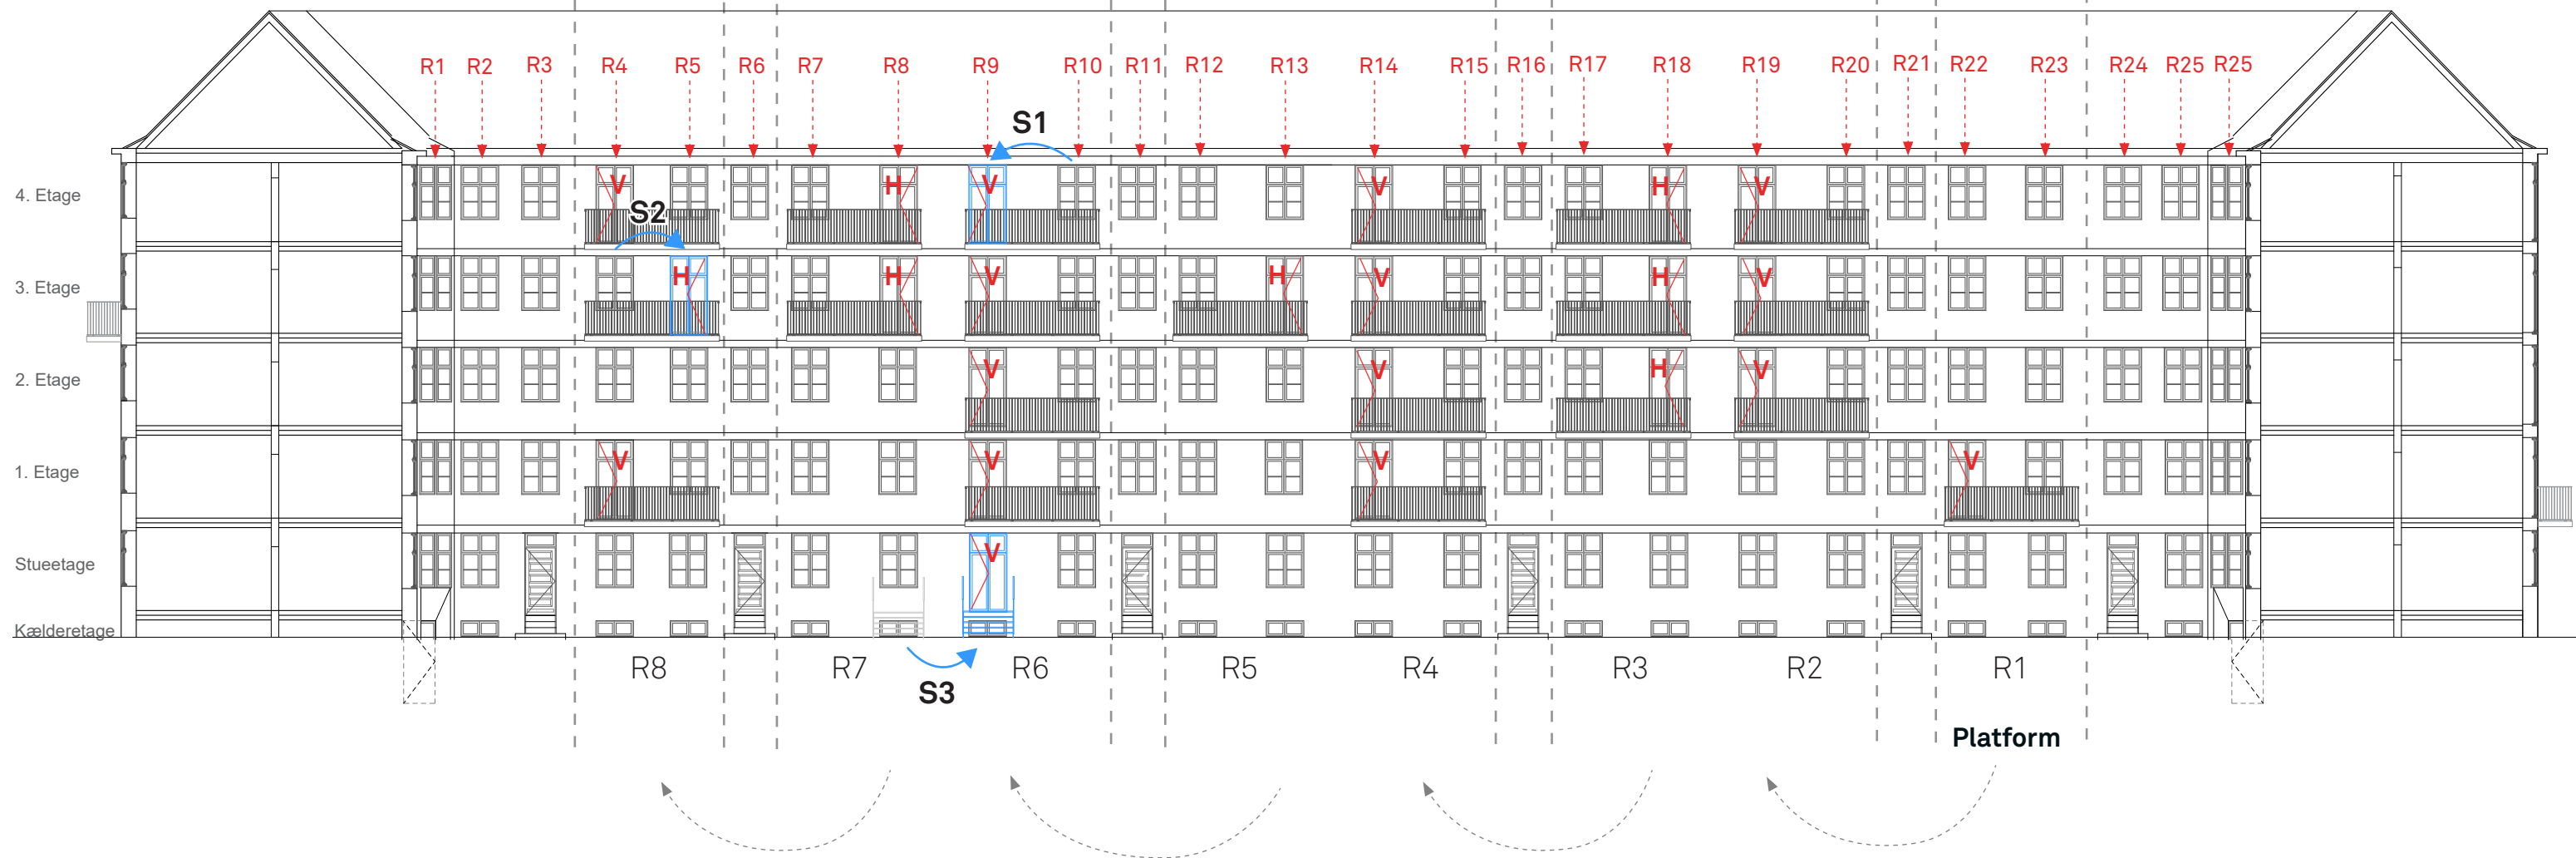


Facader 1:200

Nærumgade

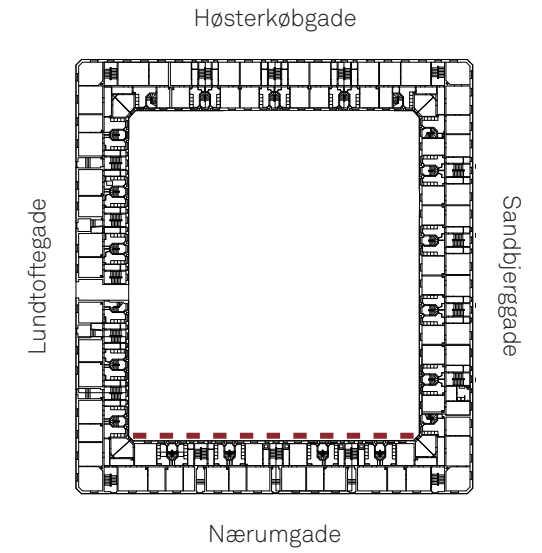


Arbejdsplan KK - murerarbejde, udskiftning af vinduer etc. slut uge 38.

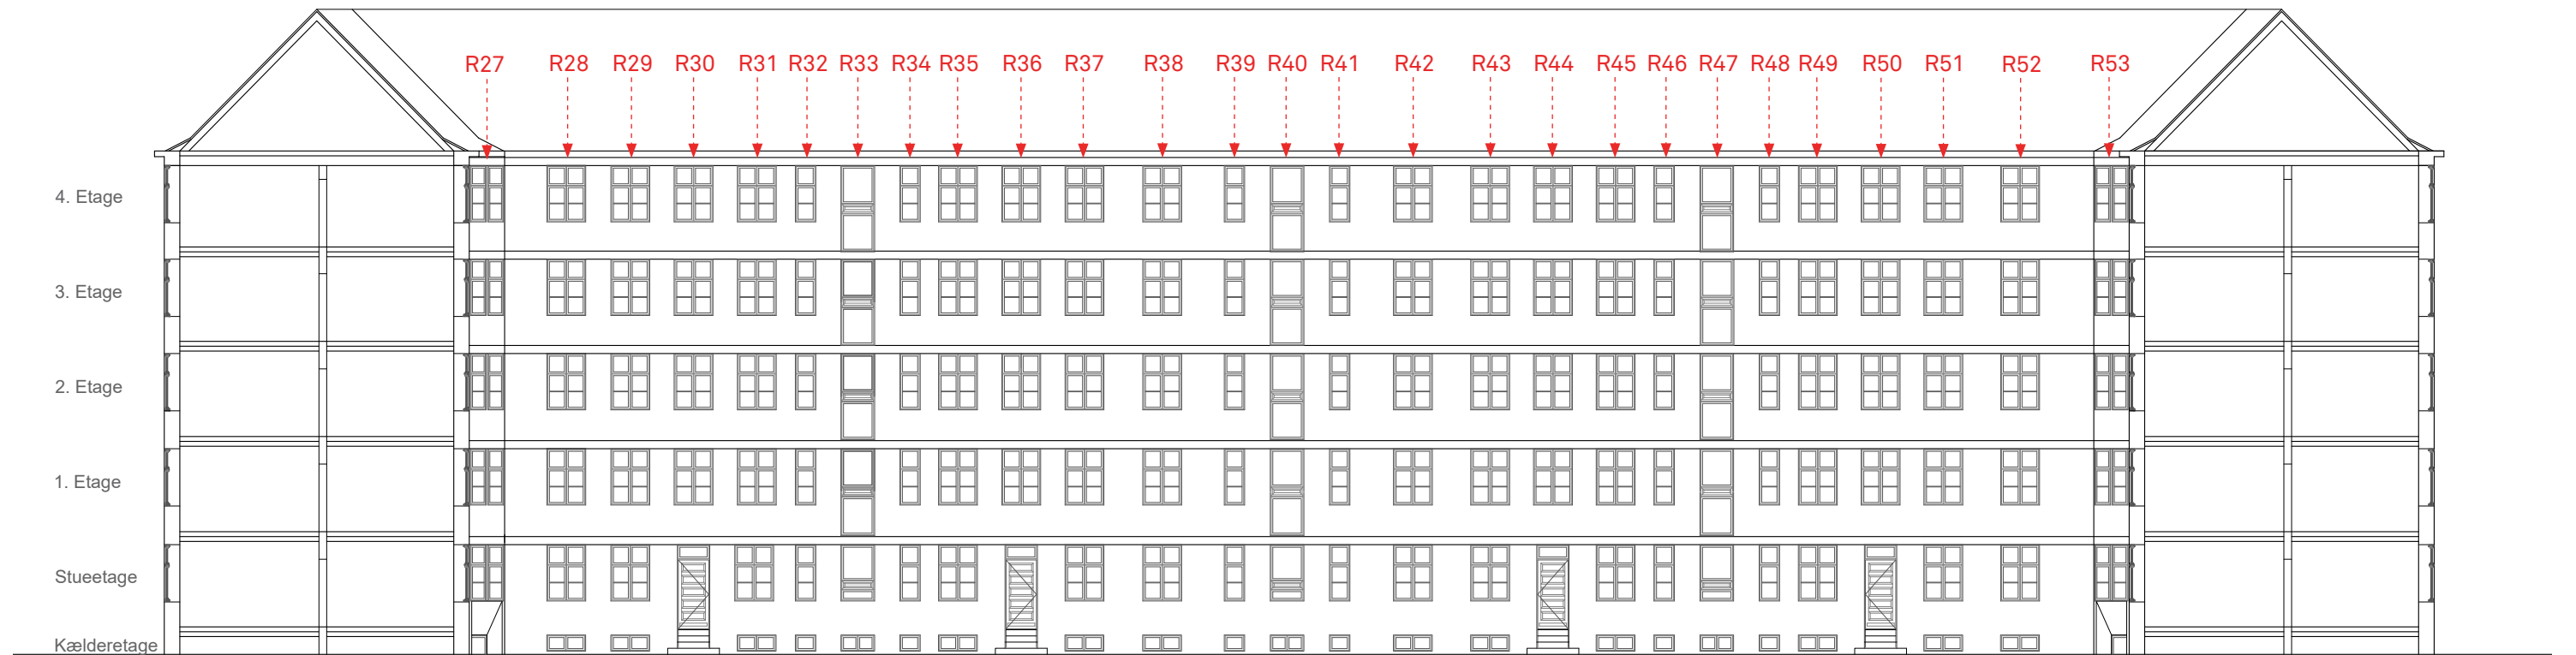

Facader 1:200

Lundtoftegade

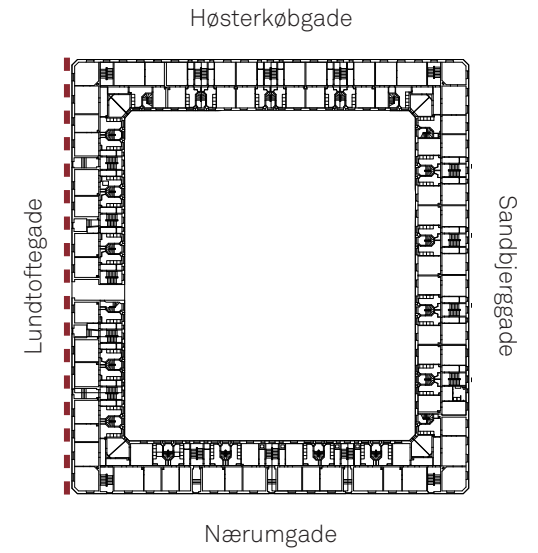


Arbejdsplan KK - murerarbejde, udskiftning af vinduer etc. start uge 35 - slut uge 39.



Facader 1:200

Lundtoftegade

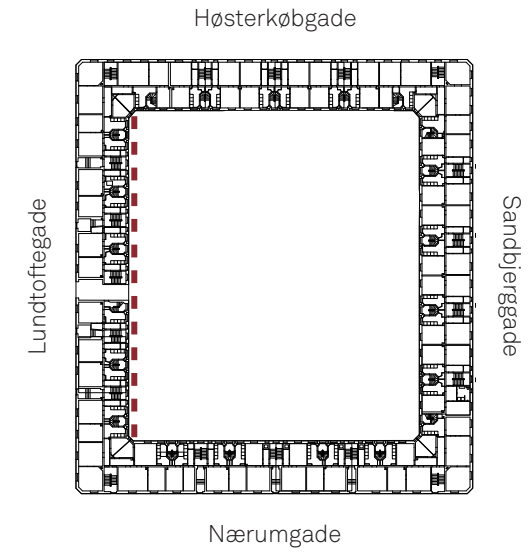

Montage/tidsplan for 18 gårdaltaner på Lundtoftegade - Etape 2

Arbejdsplan KK - murerarbejde, udskiftning af vinduer etc. slut uge 36.

Altana slut uge 47


Altana start uge 44

R54 R55 R56 R57 R58 R59 R60 R61 R62 R63 R64 R65 R66 R67 R68 R69 R70 R71 R72 R73 R74 R75 R76 R77 R78 R79 R80 R81 R82 R83 R84 R85 R86 R87 R88




R26 R25 R25_A R24 R23 R22 R21 R20 R19

Platform

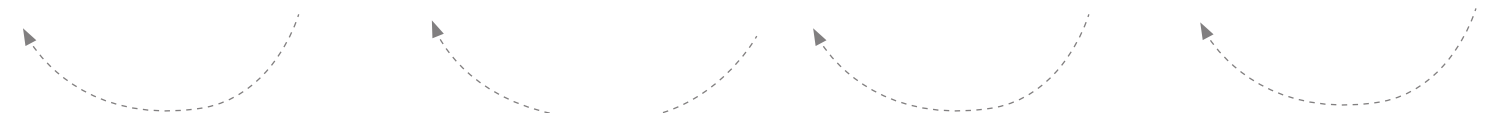

Facader 1:200

Høsterkøbgade

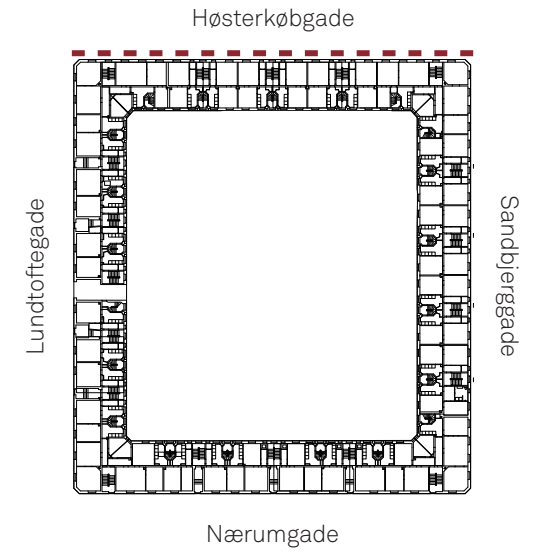


Arbejdsplan KK - murerarbejde, udskiftning af vinduer etc. start uge 37 - slut uge 42.

Altana - montage uge 35-43 (Etape 1)



Facader 1:200

Høsterkøbgade

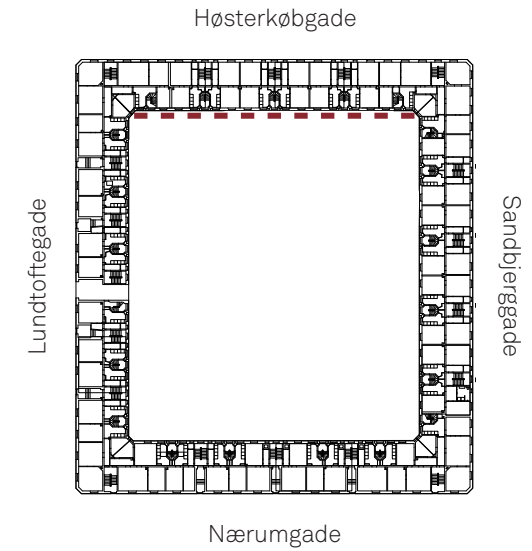


Montage/tidsplan for 27 gårdaltaner på Høsterkøbgade - Etape 4


Arbejdsplan KK - murerarbejde, udskiftning af vinduer etc. slut uge 46.

Altana slut uge 02 / 2024 (uge 2 / 2024)

Altana start uge 48 (uge 06 / 2024)

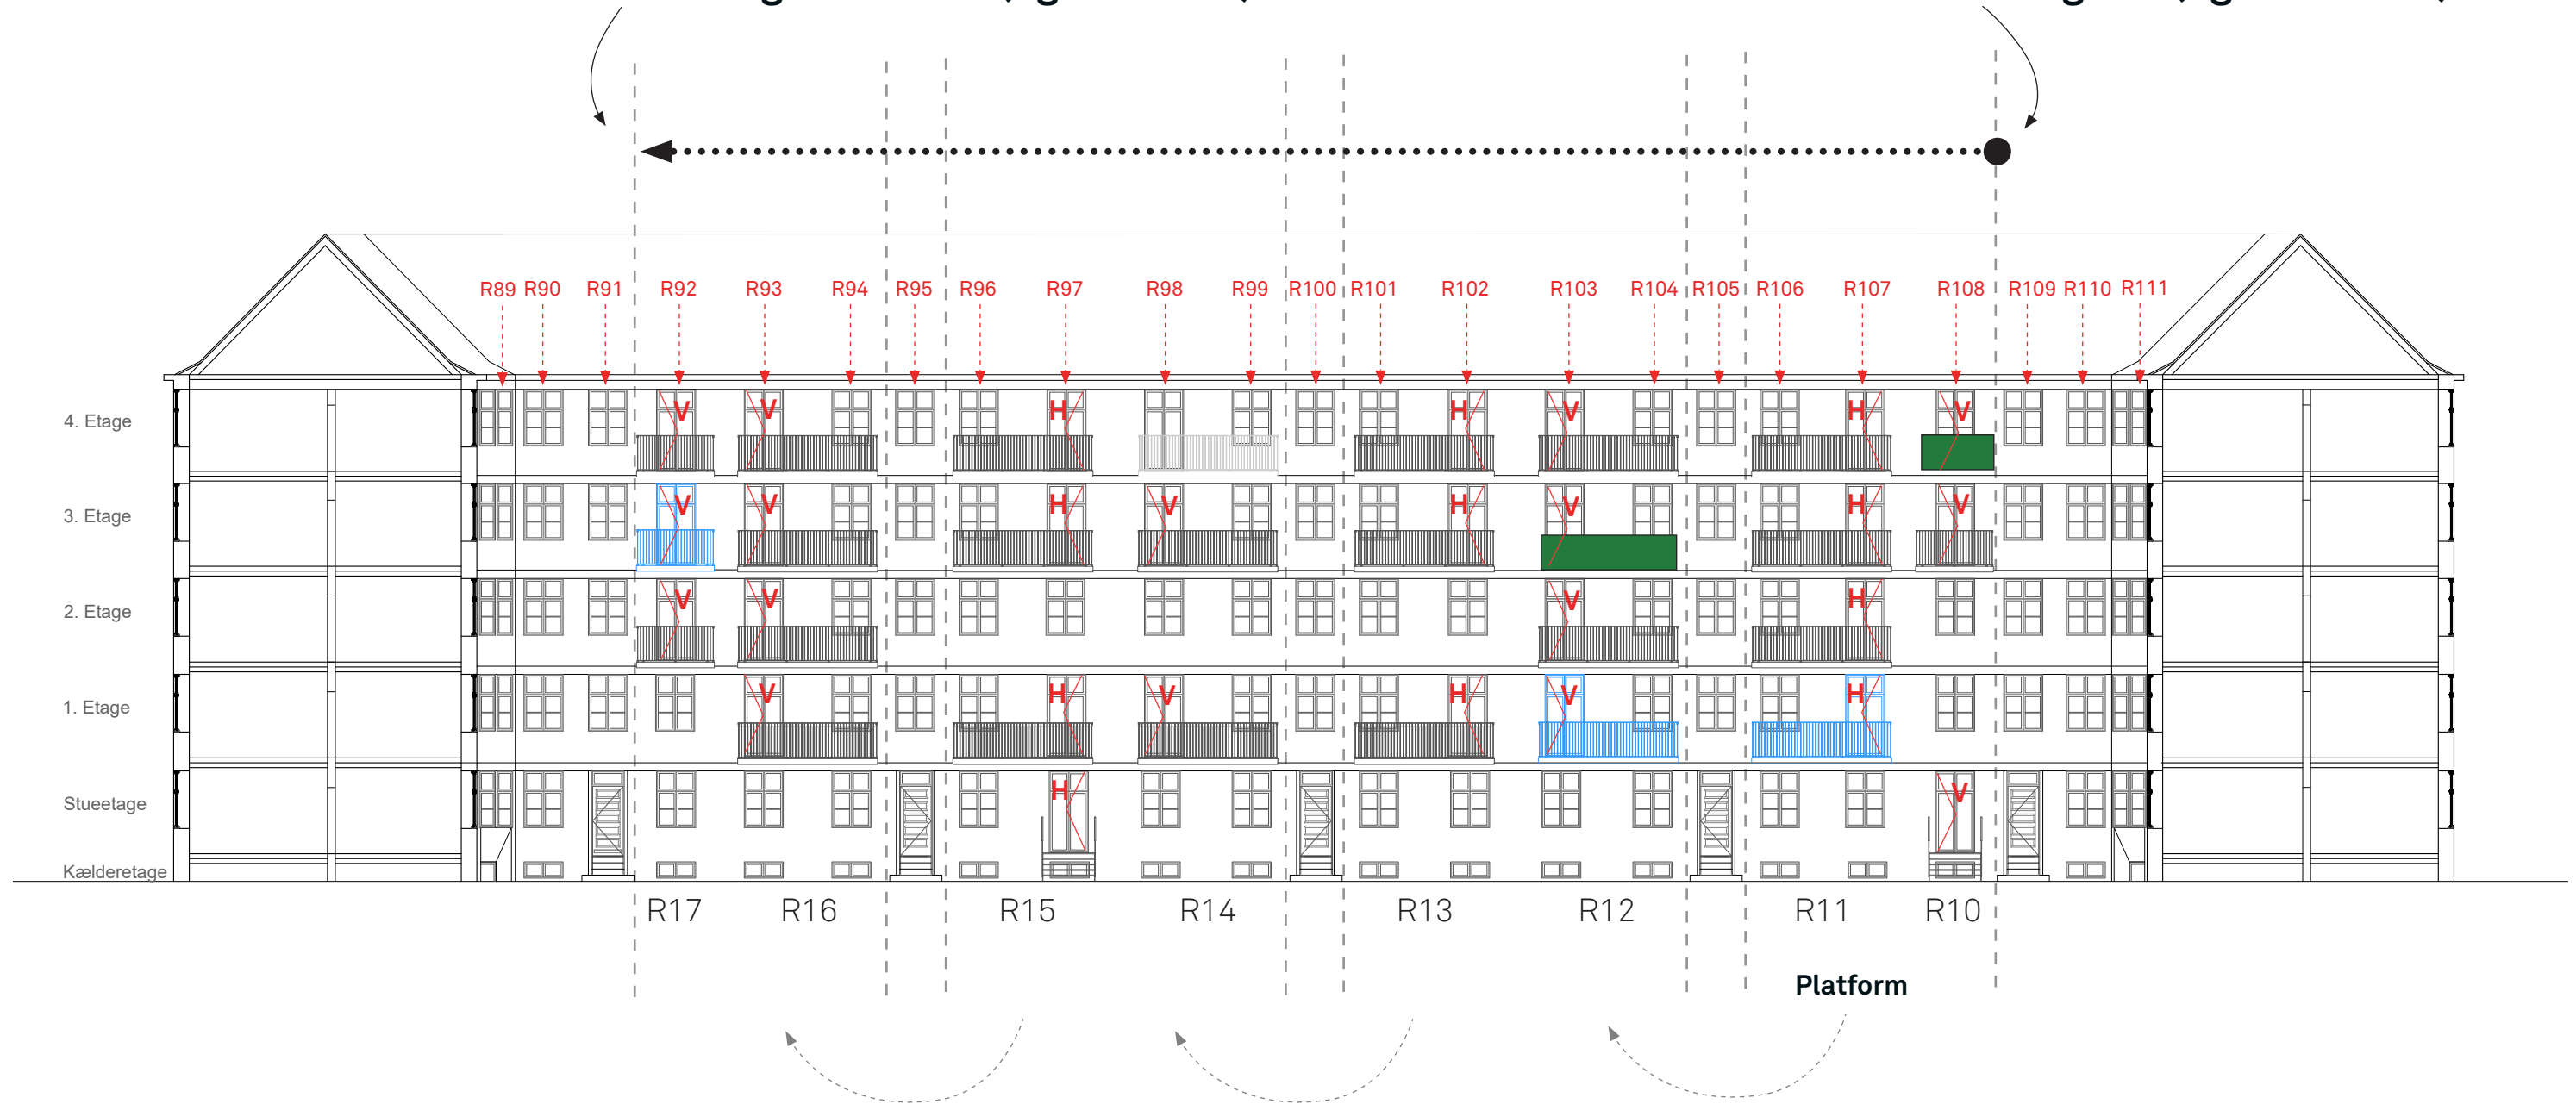

Plantegninger - montageetapeplan for altaner samt murerarbejde og udskiftning af vinduer

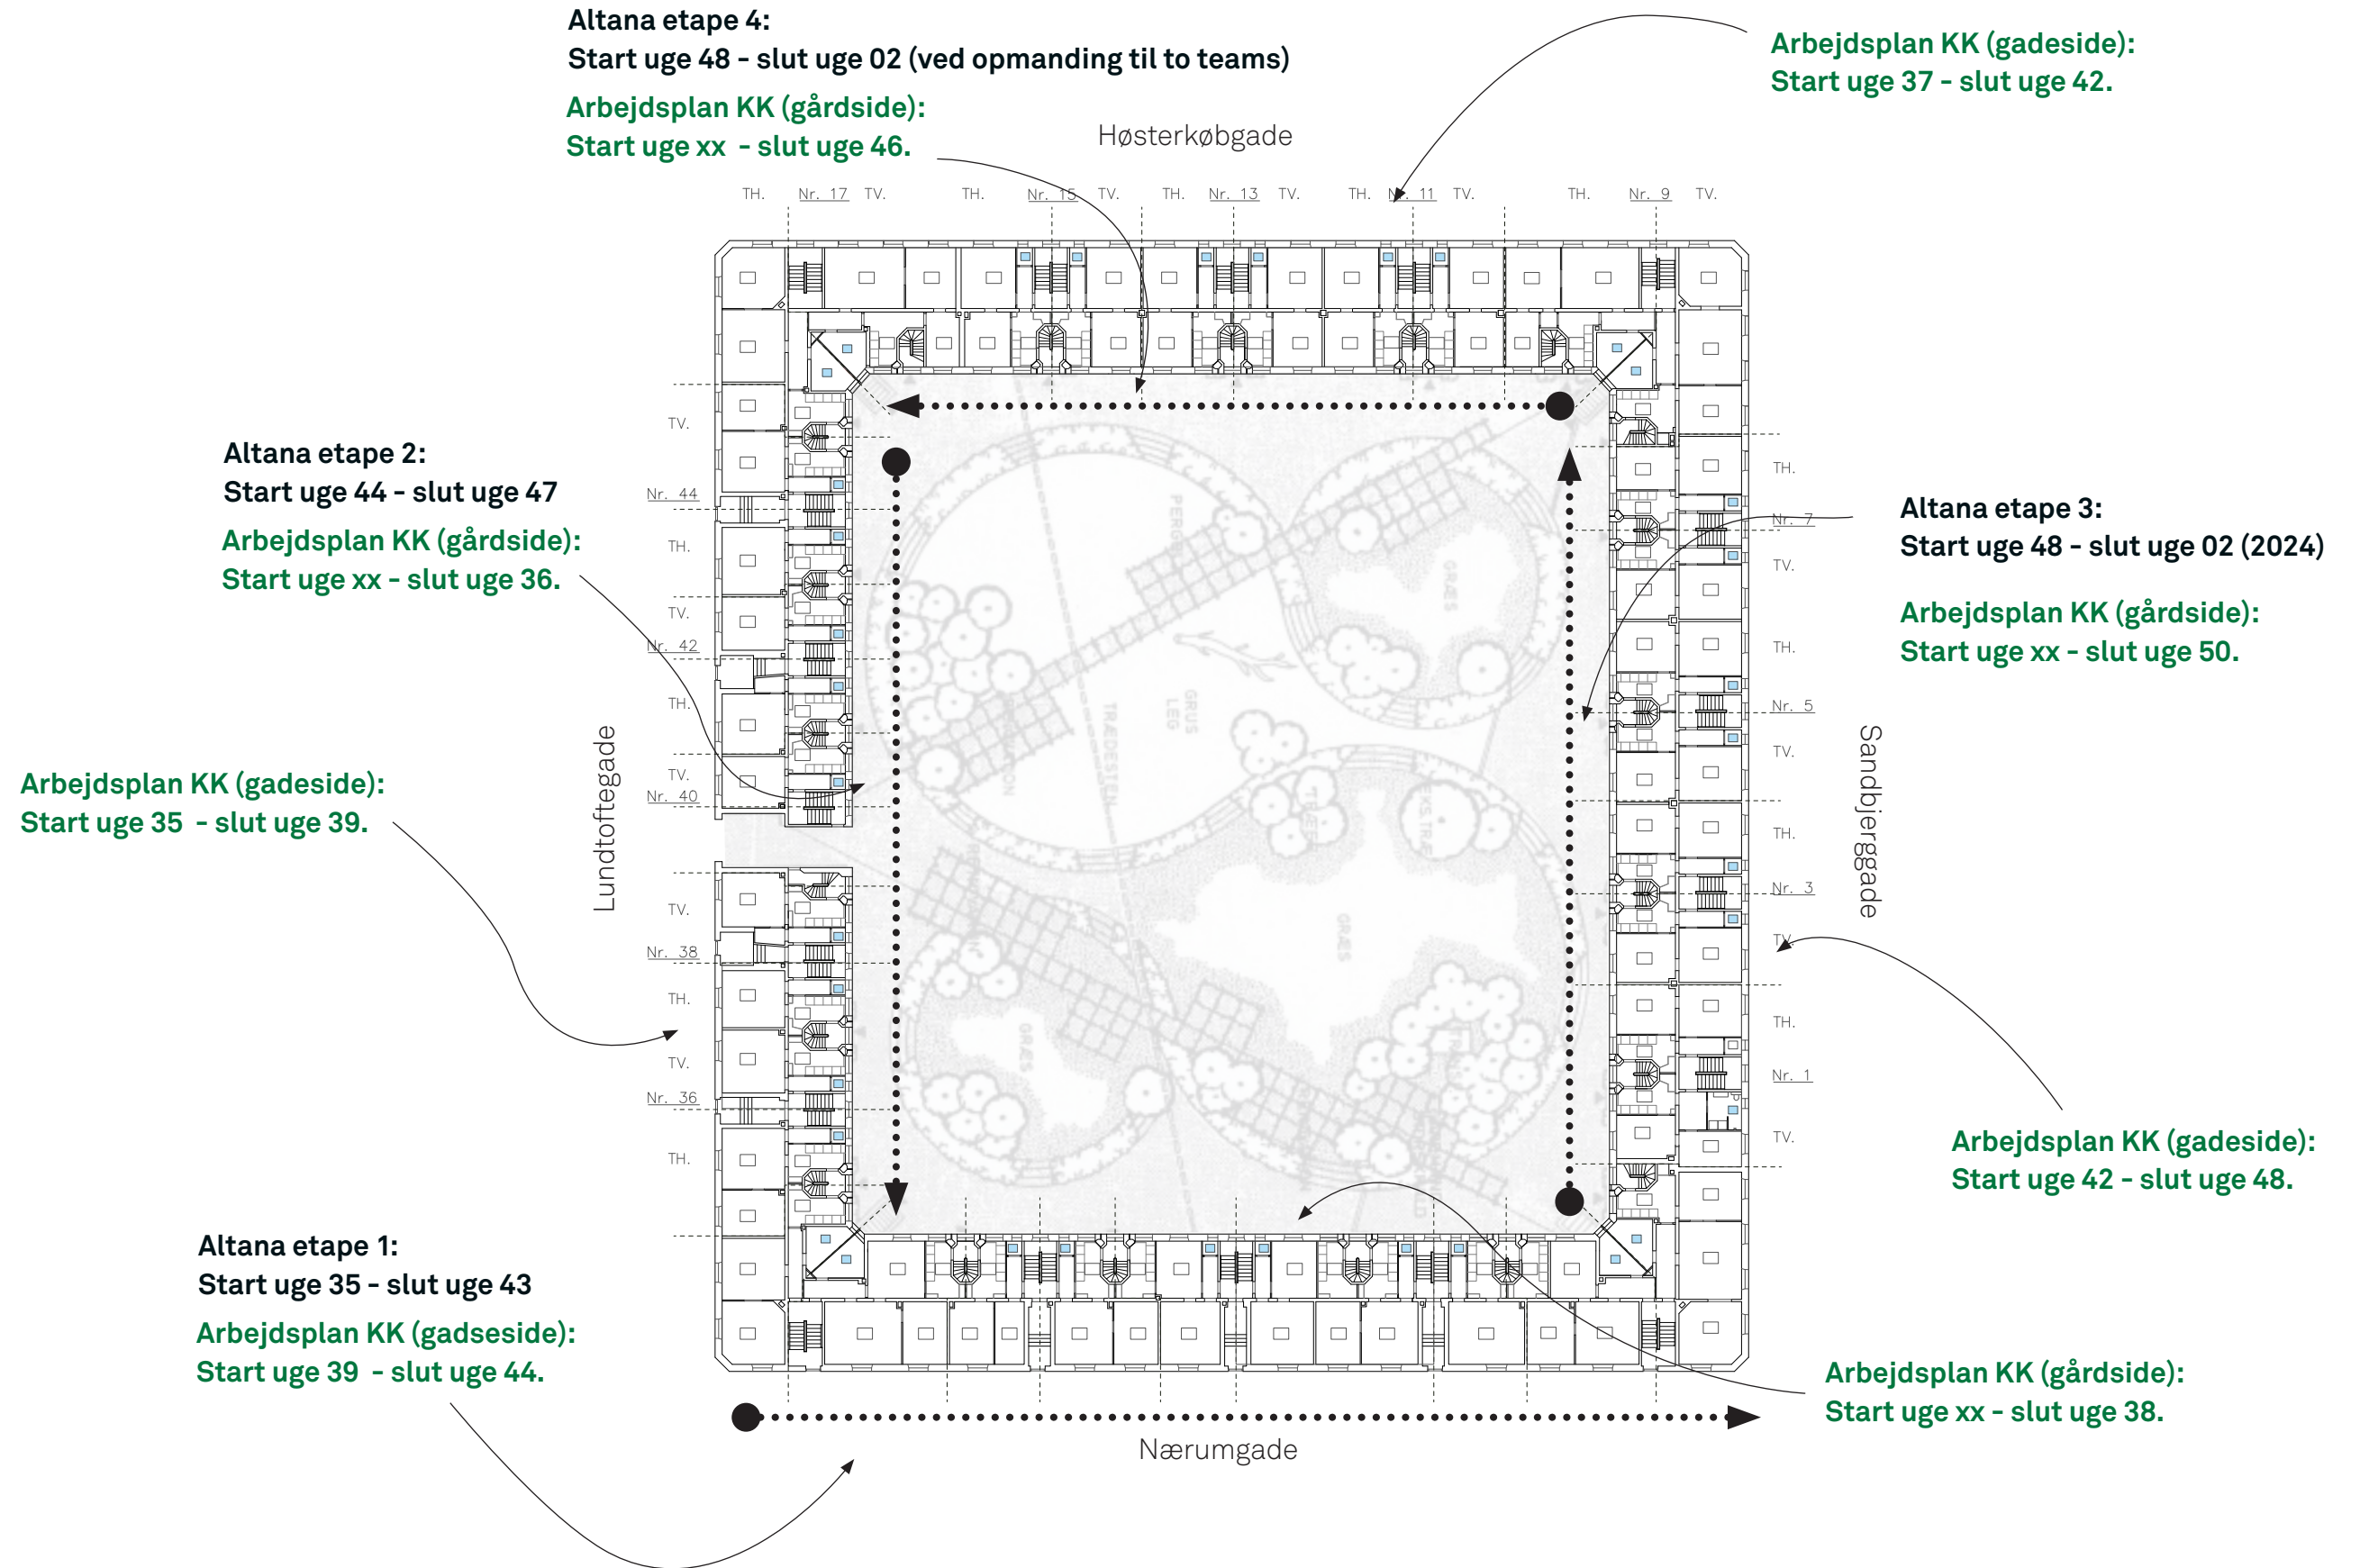

Sammendrag af ændringer - byggetilladelse 2

Ændring	Adresse	Ændringens karakter
Ændring S1	Sandbjerggade 5, 4 th	Altandør rykkes fra køkken til stue
Ændring S2	Sandbjerggade 7, 2+3 th	Altandør rykkes fra stue til køkken
Ændring S3	Sandbjerggade 5, st. th + Sandbjerggade 7, st. tv	Altandør + trappe rykkes fra ranke R7 til ranke R6, i sammenlagt lejlighed.
Ændring N1	Nærumgade 20, 4 th + tv	Altandør + altan rykkes fra ranke R29 til ranke R30
Ændring N2	Nærumgade 16, 4 th	Ny altan, placeres i eksisterende ranke (R33)
Ændring H1	Høsterkøbgade 13, 4 th +Høsterkøbgade 15, 4 tv	En altan udgår i sammenlagt lejlighed
Ændring H2	Høsterkøbgade 11, 1 th	Ny altan, placeres i eksisterende ranke (R12)
Ændring H3	Høsterkøbgade 17, 3 tv	Ny altan, placeres i eksisterende ranke (R17)
Ændring H4	Høsterkøbgade 11, 1 tv	Ny altan, placeres i eksisterende ranke (R11)

Sammendrag af ændringer - byggetilladelse 3

Ændring	Adresse	Ændringens karakter
Ændring N3	Nærumgade 20, 3 th	Ny altan (R29)
Ændring N4	Nærumgade 16, 2 tv	Ny altan (R34)
Ændring N5	Nærumgade 12 og 24	Altaner i ranke 27 og 36 reduceres til ca 265 cm pga. ophængning og hjørne (jf. bilag 01)
Ændring N6	Nærumgade 20, 1 tv	Ny altan (R30)
Ændring N7	Nærumgade 22, 1 tv	Ny altan (R27) (265 cm)
Ændring N8	Nærumgade 20 2 th	Ny altan (R29)
Ændring L1	Lundtoftegade 36 2 th	Ny altan (R25)
Ændring L2	Lundtoftegade 38 1 tv	Ny altan (R25_A)
Ændring H7	Høsterkøbgade 17 3 th	Altan udgår (18)
Ændring H5	Høsterkøbgade 11 3 th	Ny altan (R12)
Ændring H6	Høsterkøbgade 9 4 th	Ny altan (R10)

Altanskema - side 1 af 2

Gade	Nr.	Etage	side	Ranke	Type	Dybde x længde	Areal (m2)	Byggeansøgning 2 og 3	Radiator flyttes	Aftale med Altana
Sandbjerggade	1	1	tv	1	T2	110x445	4,9		x	
Sandbjerggade	1	2	tv + th	2	T2	110x445	4,9		x	
Sandbjerggade	1	4	th	2	T2	110x445	4,9		x	
Sandbjerggade	1	3	tv + th	2	T2	110x445	4,9		x	
Sandbjerggade	3	2	tv	3	T2	110x445	4,9		x	
Sandbjerggade	3	3	tv	3	T2	110x445	4,9		x	
Sandbjerggade	3	4	tv	3	T2	110x445	4,9		x	
Sandbjerggade	3	1	tv + th	4	T2	110x445	4,9		x	
Sandbjerggade	3	2	th	4	T2	110x445	4,9		x	
Sandbjerggade	3	3	th	4	T2	110x445	4,9		x	
Sandbjerggade	3+5	4	th + tv	4	T2	110x445	4,9		x	
Sandbjerggade	5	3	tv	5	T2	110x445	4,9		x	
Sandbjerggade	5+7	1	th + tv	6	T2	110x445	4,9		x	
Sandbjerggade	5+7	2	th + tv	6	T2	110x445	4,9		x	
Sandbjerggade	5	3	th	6	T2	110x445	4,9		x	
Sandbjerggade	5	4	th	6	T2	110x445	4,9	Altandør rykkes fra køkken til stue ifm. byggeansøgning 2	x	
Sandbjerggade	5+7	st	th + tv	7	T5	Trappe til terræn	-	Trappenedgang og dør rykkes fra R7 til R6 ifm. byggeansøgning 2	x	
Sandbjerggade	7	3	tv	7	T2	110x445	4,9		x	
Sandbjerggade	7	4	tv	7	T2	110x445	4,9		x	
Sandbjerggade	7	1	th	8	T2	110x445	4,9		x	
Sandbjerggade	7	2 + 3	th	8	T2	110x445	4,9	Altandør rykkes fra stue til køkken ifm. byggeansøgning 2	NEJ	
Sandbjerggade	7	4	th	8	T2	110x445	4,9		x	
Høsterkøbgade	9	3	tv	9	T4	110x300	3,3		X	
Høsterkøbgade	9	st	th	10	T5	Trappe til terræn	-		X	
Høsterkøbgade	9	3	th	10	T1	110x240	2,64		x	
Høsterkøbgade	9	4	th	10	T1	110x240	2,64	Ny Altan ifm. byggeansøgning 3	X	
Høsterkøbgade	11	1	tv	11	T2	110x445	4,9	Ny Altan ifm. byggeansøgning 2	X	
Høsterkøbgade	11	2	tv	11	T2	110x445	4,9		X	
Høsterkøbgade	11	3	tv	11	T2	110x445	4,9		X	
Høsterkøbgade	11	4	tv	11	T2	110x445	4,9		X	
Høsterkøbgade	11	1	th	12	T2	110x445	4,9	Ny Altan ifm. byggeansøgning 2	X	
Høsterkøbgade	11	2	th	12	T2	110x445	4,9	Ny Altan ifm. byggeansøgning 3	x	
Høsterkøbgade	11	3	th	12	T2	110x445	4,9			
Høsterkøbgade	11	4	th	12	T2	110x445	4,9		X	
Høsterkøbgade	13	1	tv	13	T2	110x445	4,9		X	
Høsterkøbgade	13	3	tv	13	T2	110x445	4,9		X	
Høsterkøbgade	13	4	tv	13	T2	110x445	4,9		X	
Høsterkøbgade	13	1	th	14	T2	110x445	4,9		X	
Høsterkøbgade	13	3	th	14	T2	110x445	4,9		X	
Høsterkøbgade	13	4	th	14	T2	110x445	4,9		X	
Høsterkøbgade	13	4	th	14	T2	110x445	4,9	Udgået ifm. byggeansøgning 2	NEJ	Altan udgået
Høsterkøbgade	15	st	tv	15	T5	Trappe til terræn	-		X	
Høsterkøbgade	15	1	tv	15	T2	110x445	4,9		X	
Høsterkøbgade	15	3	tv	15	T2	110x445	4,9		X	
Høsterkøbgade	13+15	4	th+tv	15	T2	110x445	4,9		X	
Høsterkøbgade	15	1	th	16	T2	110x445	4,9		X	
Høsterkøbgade	15	2	th	16	T2	110x445	4,9		X	
Høsterkøbgade	15	3	th	16	T2	110x445	4,9		X	
Høsterkøbgade	15	4	th	16	T2	110x445	4,9		X	
Høsterkøbgade	17	2	tv	17	T1	110x240	2,64		X	
Høsterkøbgade	17	3	tv	17	T1	110x240	2,64	Ny Altan ifm. byggeansøgning 2	X	
Høsterkøbgade	17	4	tv	17	T1	110x240	2,64		X	
Høsterkøbgade	17	3	th	18	T4	110x300	3,3	Udgået ifm. byggeansøgning 2	NEJ	Altan udgået
Høsterkøbgade	17	4	th	19	T3	110x280	3,3		X	

Altanskema - side 2 af 2

Lundtoftegade	44	2	th	19	T3	110x280	3,08		Nej
Lundtoftegade	44	4	tv	20	T3	110x280	3,08		Nej
Lundtoftegade	44	1	tv	20	T3	110x280	3,08		Nej
Lundtoftegade	42+44	2	th + tv	20	T3	110x280	3,08		Nej
Lundtoftegade	44	3	th + tv	20	T3	110x280	3,08		Nej
Lundtoftegade	42	3	th	21	T3	110x280	3,08		Nej
Lundtoftegade	42	1	tv + th	22	T3	110x280	3,08		Nej
Lundtoftegade	40	2	th	23	T3	110x280	3,08		Nej
Lundtoftegade	40	3	th	23	T3	110x280	3,08		Nej
Lundtoftegade	40	4	th + tv	23	T3	110x280	3,08		Nej
Lundtoftegade	38	2	th	24	T3	110x280	3,08		Nej
Lundtoftegade	38	1	tv	25_A	T3	110x280	3,08	Ny Altan ifm. byggeansøgning 3	Nej
Lundtoftegade	38 + 40	3	th + tv	24	T3	110x280	3,08		Nej
Lundtoftegade	36	4	th	25	T3	110x280	3,08		Nej
Lundtoftegade	36 + 38	3	th + tv	25	T3	110x280	3,08		Nej
Lundtoftegade	36	2	th	25	T3	110x280	3,08	Ny Altan ifm. byggeansøgning 3	Nej
Lundtoftegade	36	2	tv	26	T3	110x280	3,08		Nej
Nærumgade	22	1	tv	27	T4	110x265	2,92	Ny Altan ifm. byggeansøgning 3	X
Nærumgade	22	2	tv	27	T4	110x265	2,92		X
Nærumgade	22	3	tv	27	T4	110x265	2,92		X
Nærumgade	22	4	tv	27	T4	110x265	2,92		X
Nærumgade	22	1	th	28	T4	110x300	3,3		X
Nærumgade	22	2	th	28	T4	110x300	3,3		X
Nærumgade	20	1	th	29	T4	110x300	3,3	Ny Altan ifm. byggeansøgning 3	X
Nærumgade	20	1	tv	30	T4	110x300	3,3	Ny Altan ifm. byggeansøgning 3	X
Nærumgade	20	2	th	29	T4	110x300	3,3		X
Nærumgade	20	3	th	29	T4	110x300	3,3	Ny Altan ifm. byggeansøgning 3	X
Nærumgade	20	4	th + tv	30	T4	110x300	3,3	Altan rykket fra R29 til R30 ifm. byggeansøgning 2	X
Nærumgade	20	3	tv	30	T4	110x300	3,3		X
Nærumgade	18	1	th	31	T4	110x300	3,3		X
Nærumgade	18	3	th	31	T4	110x300	3,3		X
Nærumgade	18	4	th + tv	32	T4	110x300	3,3		X
Nærumgade	16+18	1	th + tv	32	T4	110x300	3,3		X
Nærumgade	18	2	th + tv	32	T4	110x300	3,3		X
Nærumgade	16	2	th	33	T4	110x300	3,3		X
Nærumgade	16	3	th	33	T4	110x300	3,3		X
Nærumgade	16	4	th	33	T4	110x300	3,3		X
Nærumgade	16	4	tv	34	T4	110x300	3,3	Ny Altan ifm. byggeansøgning 2	X
Nærumgade	16	1	tv	34	T4	110x300	3,3		X
Nærumgade	16	2	tv	34	T4	110x300	3,3	Ny Altan ifm. byggeansøgning 3	X
Nærumgade	16	3	tv	34	T4	110x300	3,3		X
Nærumgade	14	1	tv	35	T4	110x300	3,3		X
Nærumgade	14	2	tv	35	T4	110x300	3,3		X
Nærumgade	14	3	tv	35	T4	110x300	3,3		X
Nærumgade	14	4	tv	35	T4	110x300	3,3		X
Nærumgade	14	2	th	36	T4	110x265	2,92		X
Nærumgade	14	3	th	36	T4	110x265	2,92		X
Nærumgade	14	4	th	36	T4	110x265	2,92		X

Type 4 - Ranke 27 og 36, størrelse reduceret fra 110x300 til 110x265 ifm. Altanas projektering

Type 2 - størrelse ændret fra 110x430 til 110x445 ifm. Altanas projektering