


STUEPLAN 1:350

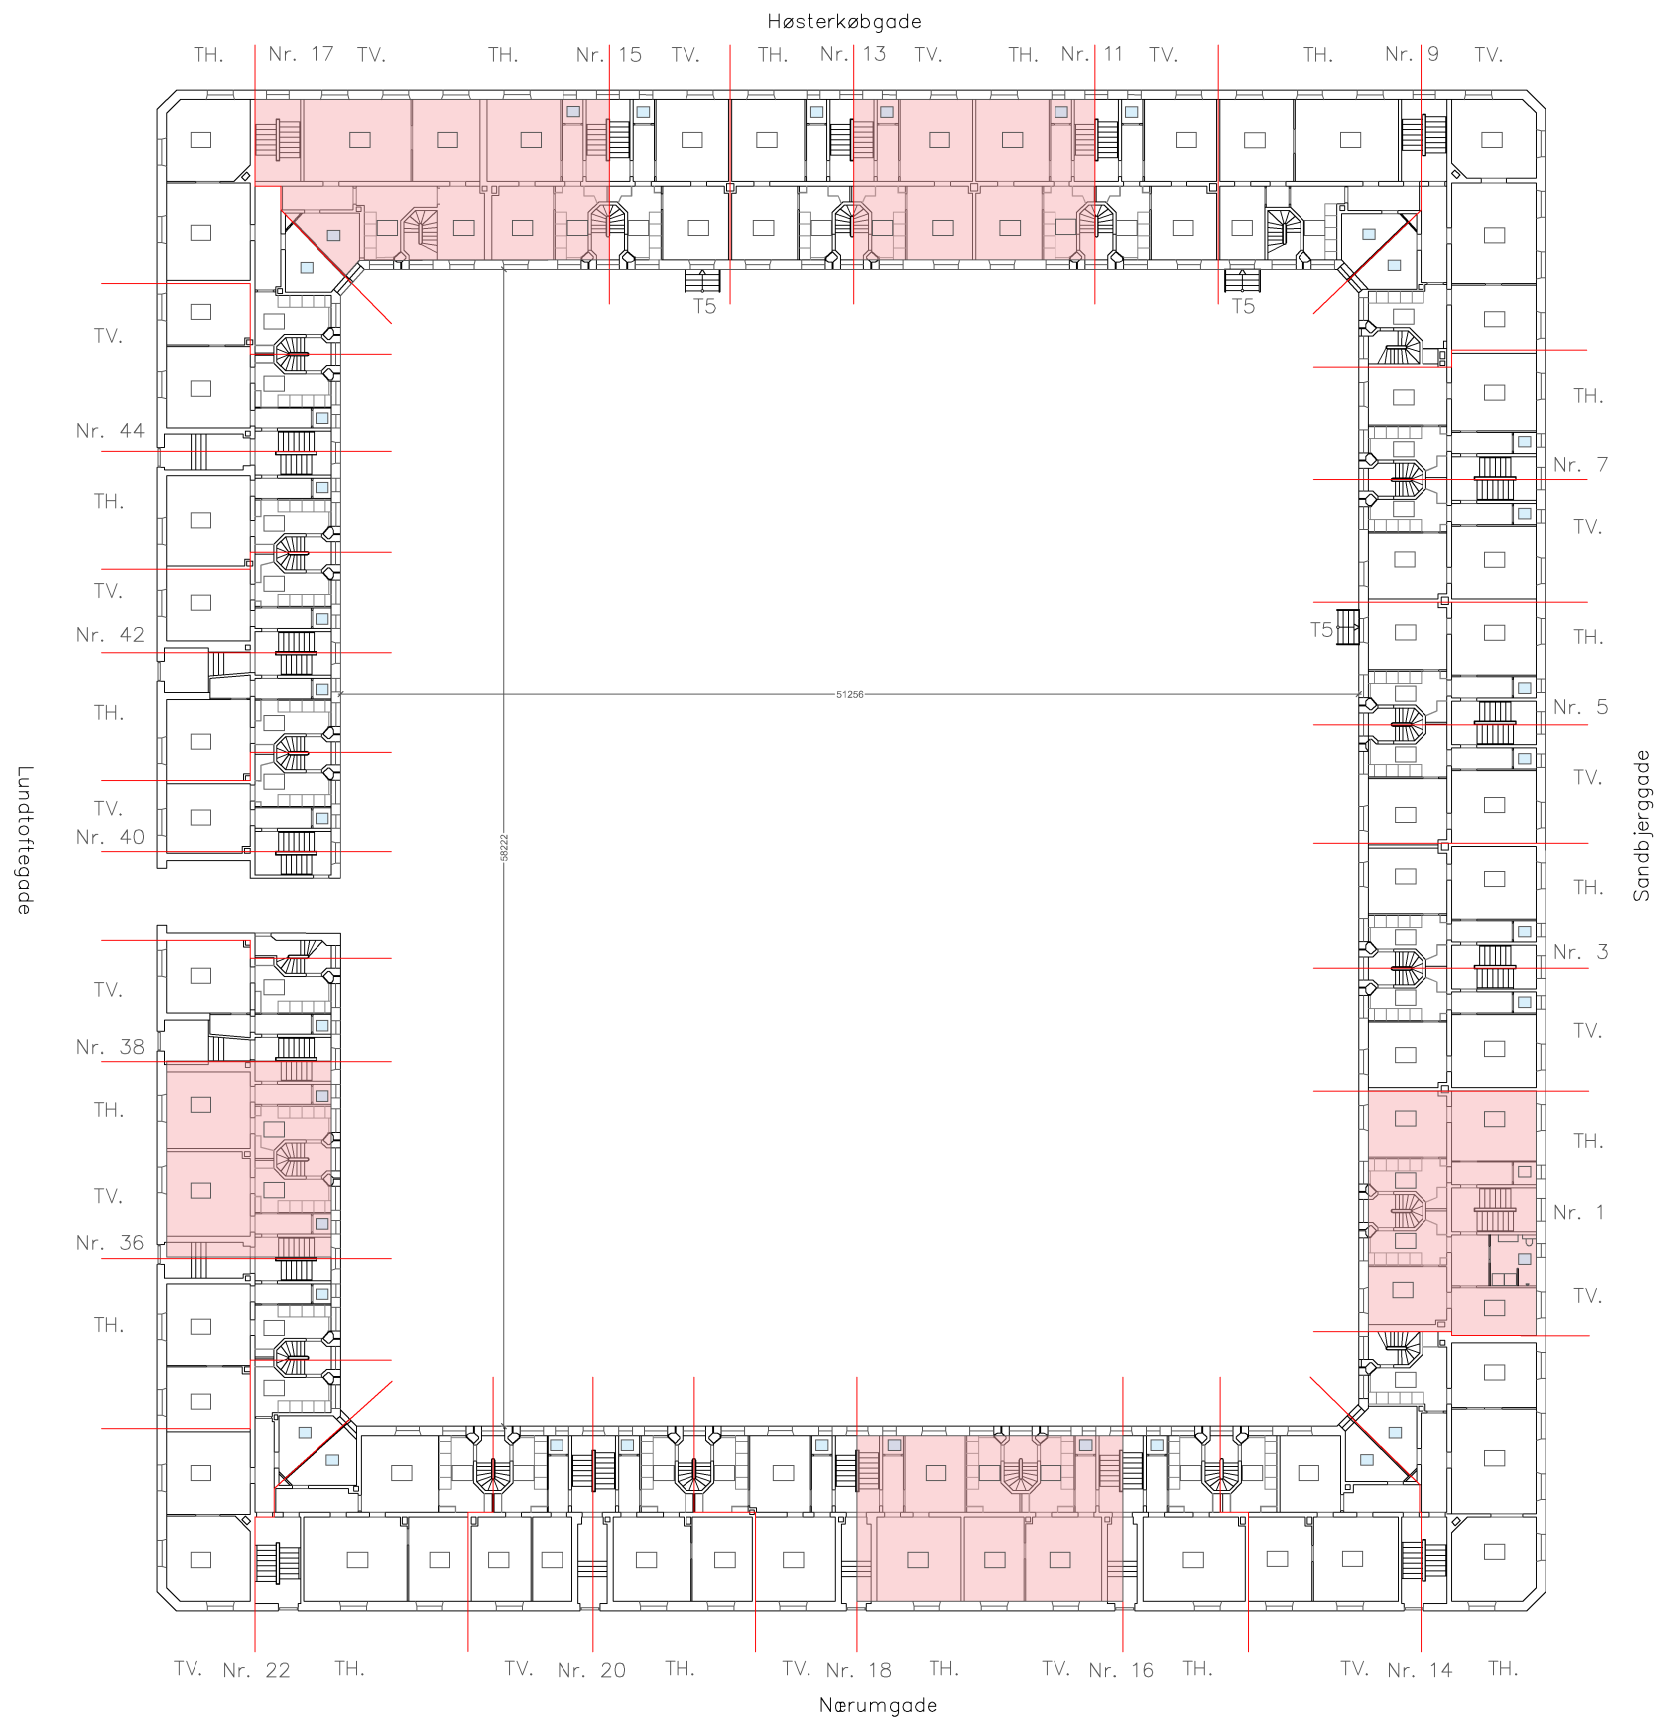


Altantyper:


- Type 1 (T1): Gårdaltan 110 cm x 240 cm
- Type 2 (T2): Gårdaltan 110 cm x 430 cm
- Type 3 (T3): Gårdaltan 110 cm x 280 cm
- Type 4 (T4): Gadealtan 110 cm x 300 cm
- Type 5 (T5): Trappenedgang til gård

- Sammenlagte lejligheder
- Opholdsrum
- Bad-/wc rum
- Lejlighedsadskillelse

ETAGEPLAN – 1. SAL 1:350

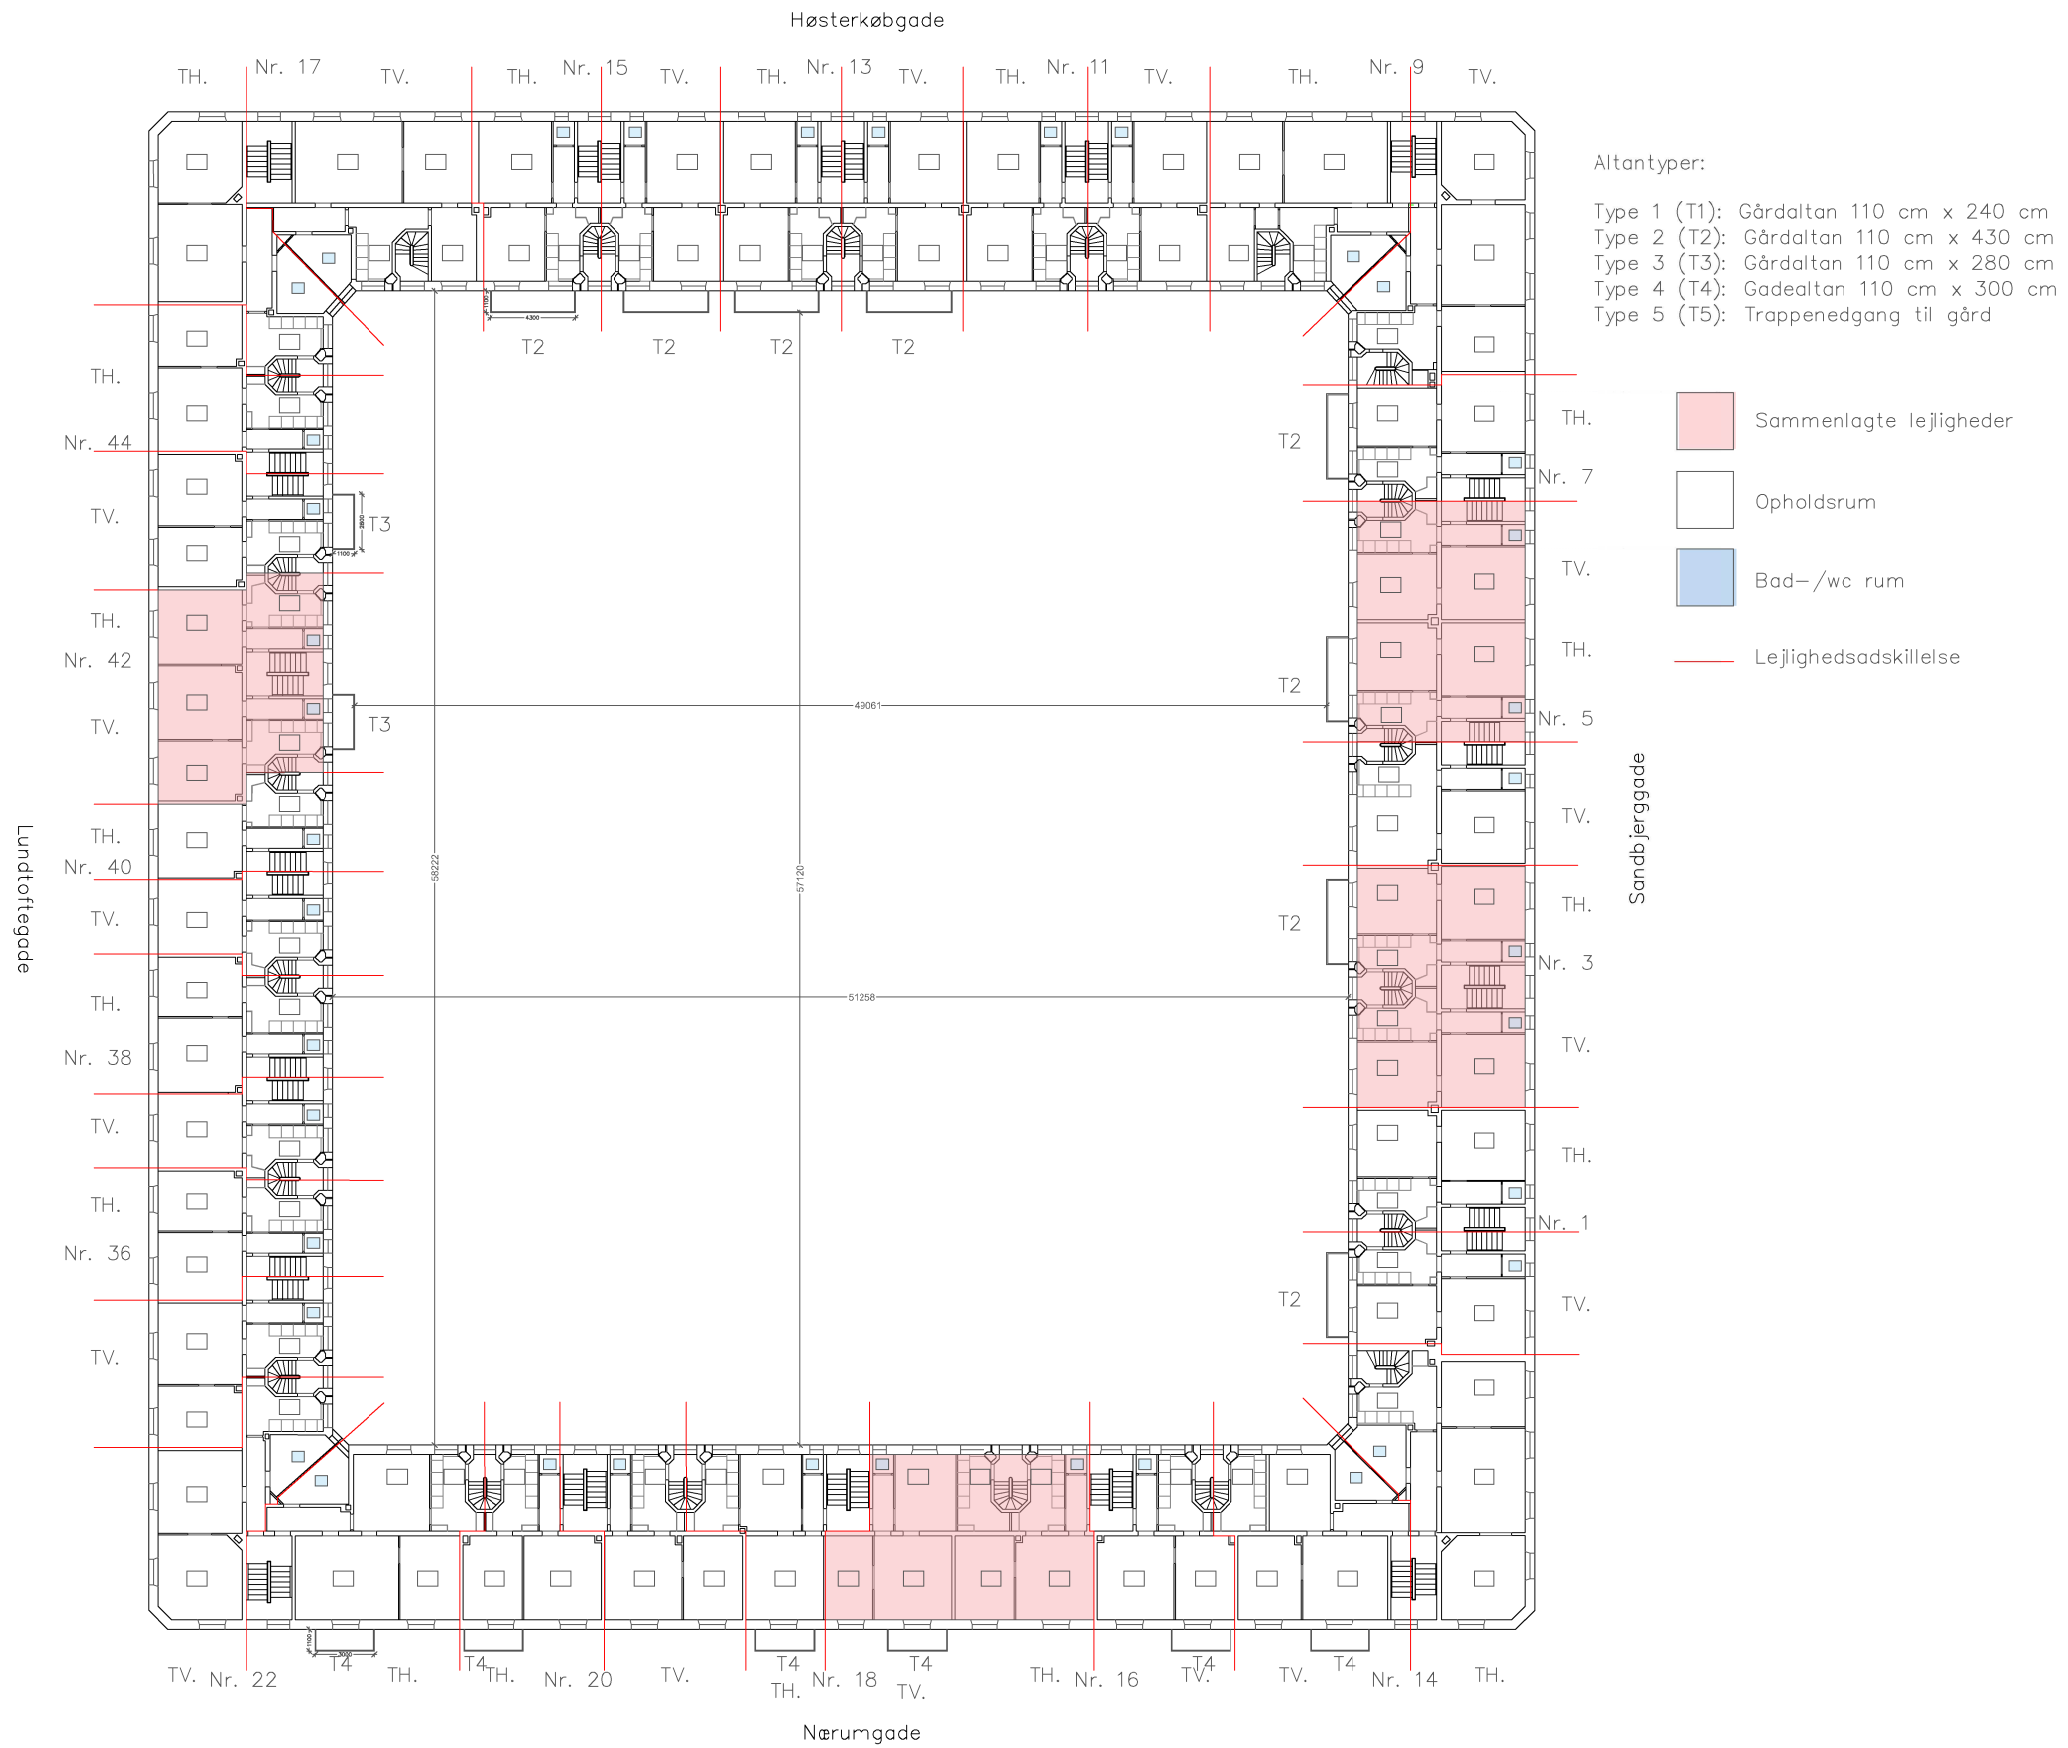

ETAGEPLAN – 2. SAL 1:350

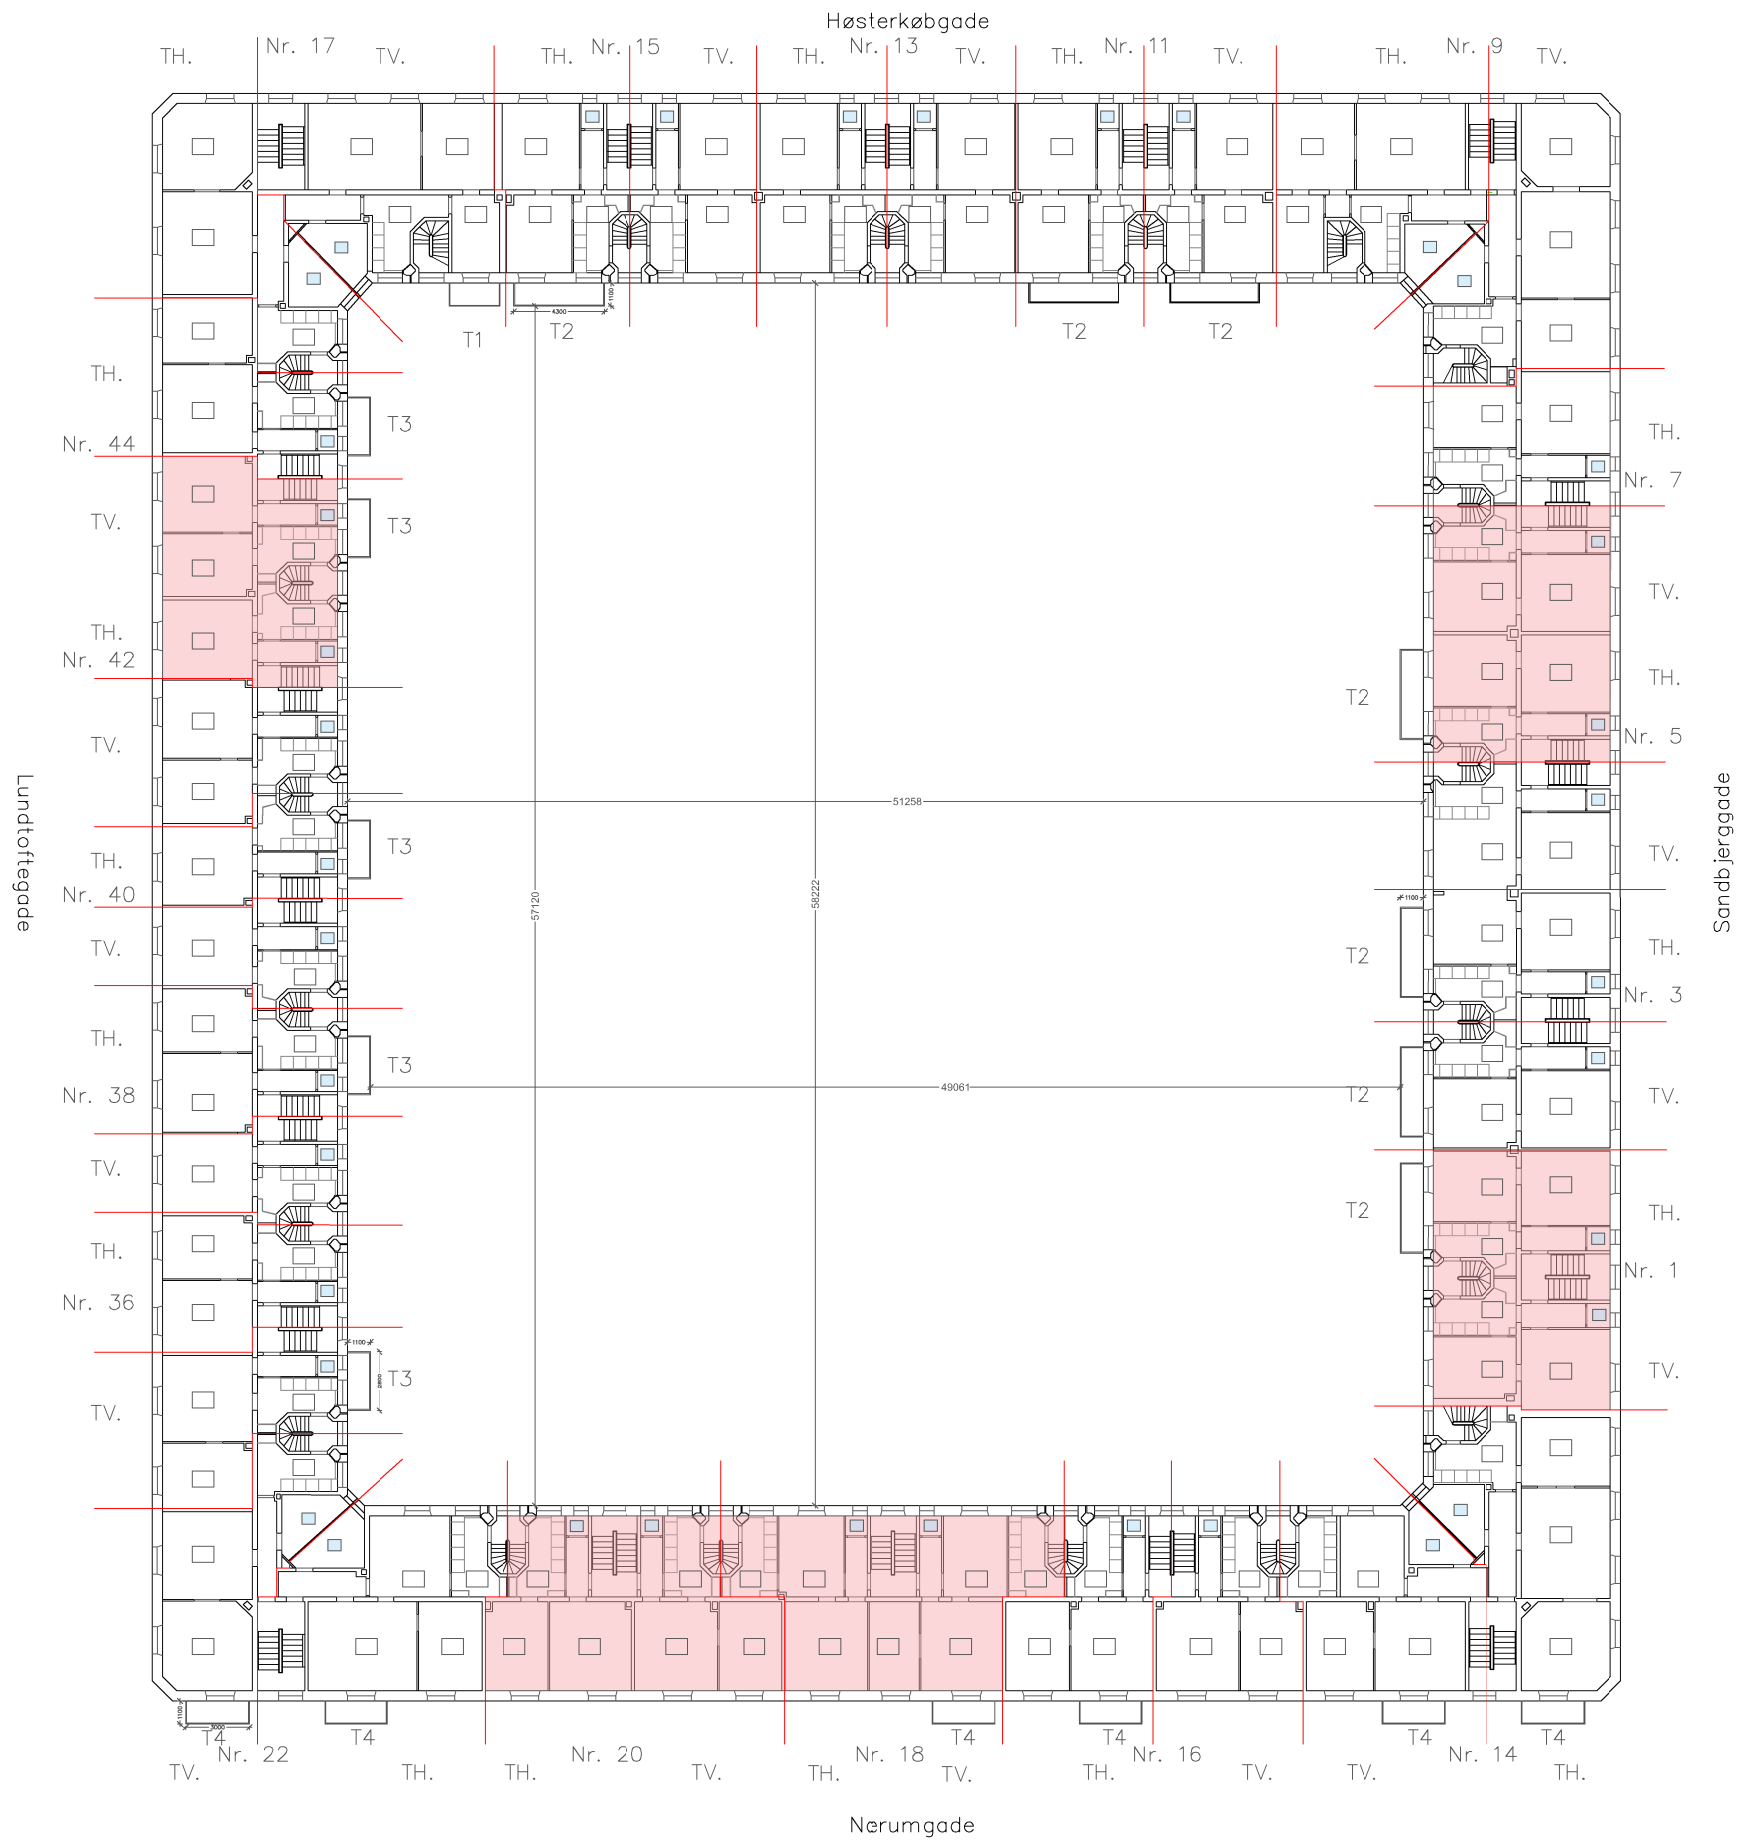


Altantyper:

- Type 1 (T1): Gårdaltan 110 cm x 240 cm
- Type 2 (T2): Gårdaltan 110 cm x 430 cm
- Type 3 (T3): Gårdaltan 110 cm x 280 cm
- Type 4 (T4): Gadealtan 110 cm x 300 cm
- Type 5 (T5): Trappenedgang til gård

- Sammenlagte lejligheder
- Opholdsrum
- Bad-/wc rum
- Lejlighedsadskillelse

ETAGEPLAN – 3. SAL 1:350

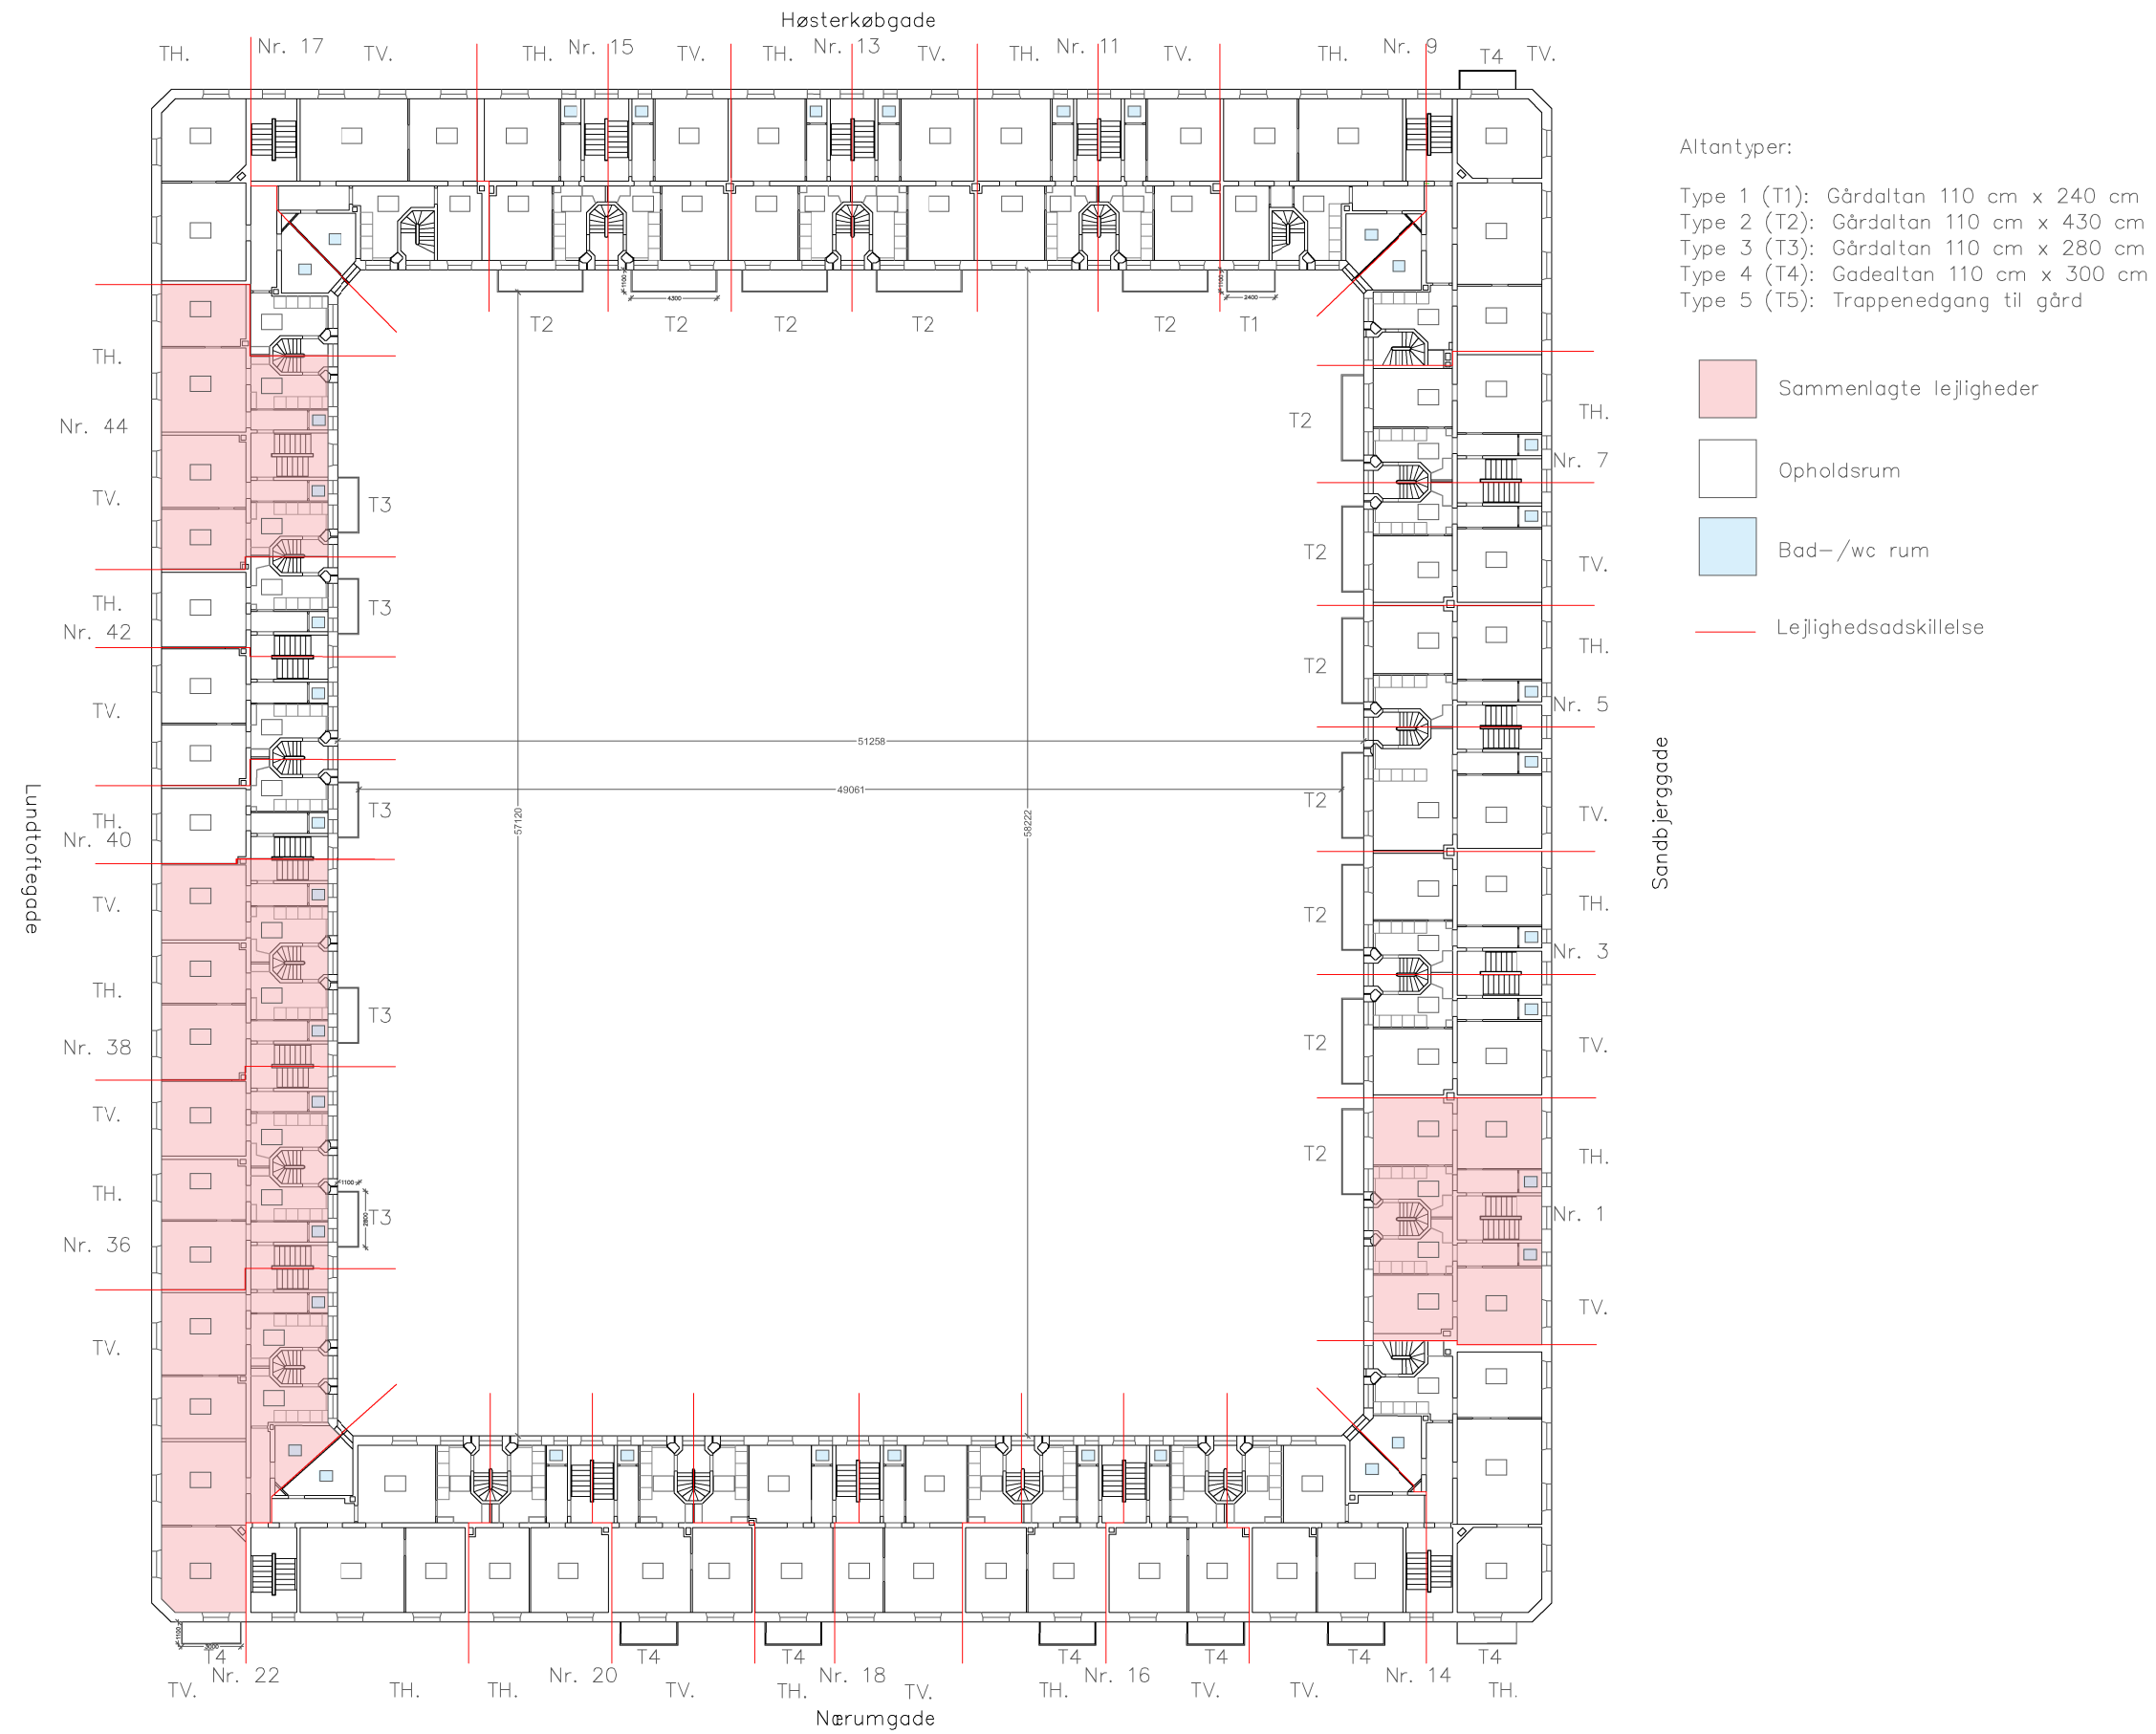


- Altantyper:
- Type 1 (T1): Gårdaltan 110 cm x 240 cm
 - Type 2 (T2): Gårdaltan 110 cm x 430 cm
 - Type 3 (T3): Gårdaltan 110 cm x 280 cm
 - Type 4 (T4): Gadealtan 110 cm x 300 cm
 - Type 5 (T5): Trappenedgang til gård

- Sammenlagte lejligheder
- Opholdsrum
- Bad-/wc rum
- Lejlighedsadskillelse

Sandbjerggade

ETAGEPLAN – 4. SAL 1:350

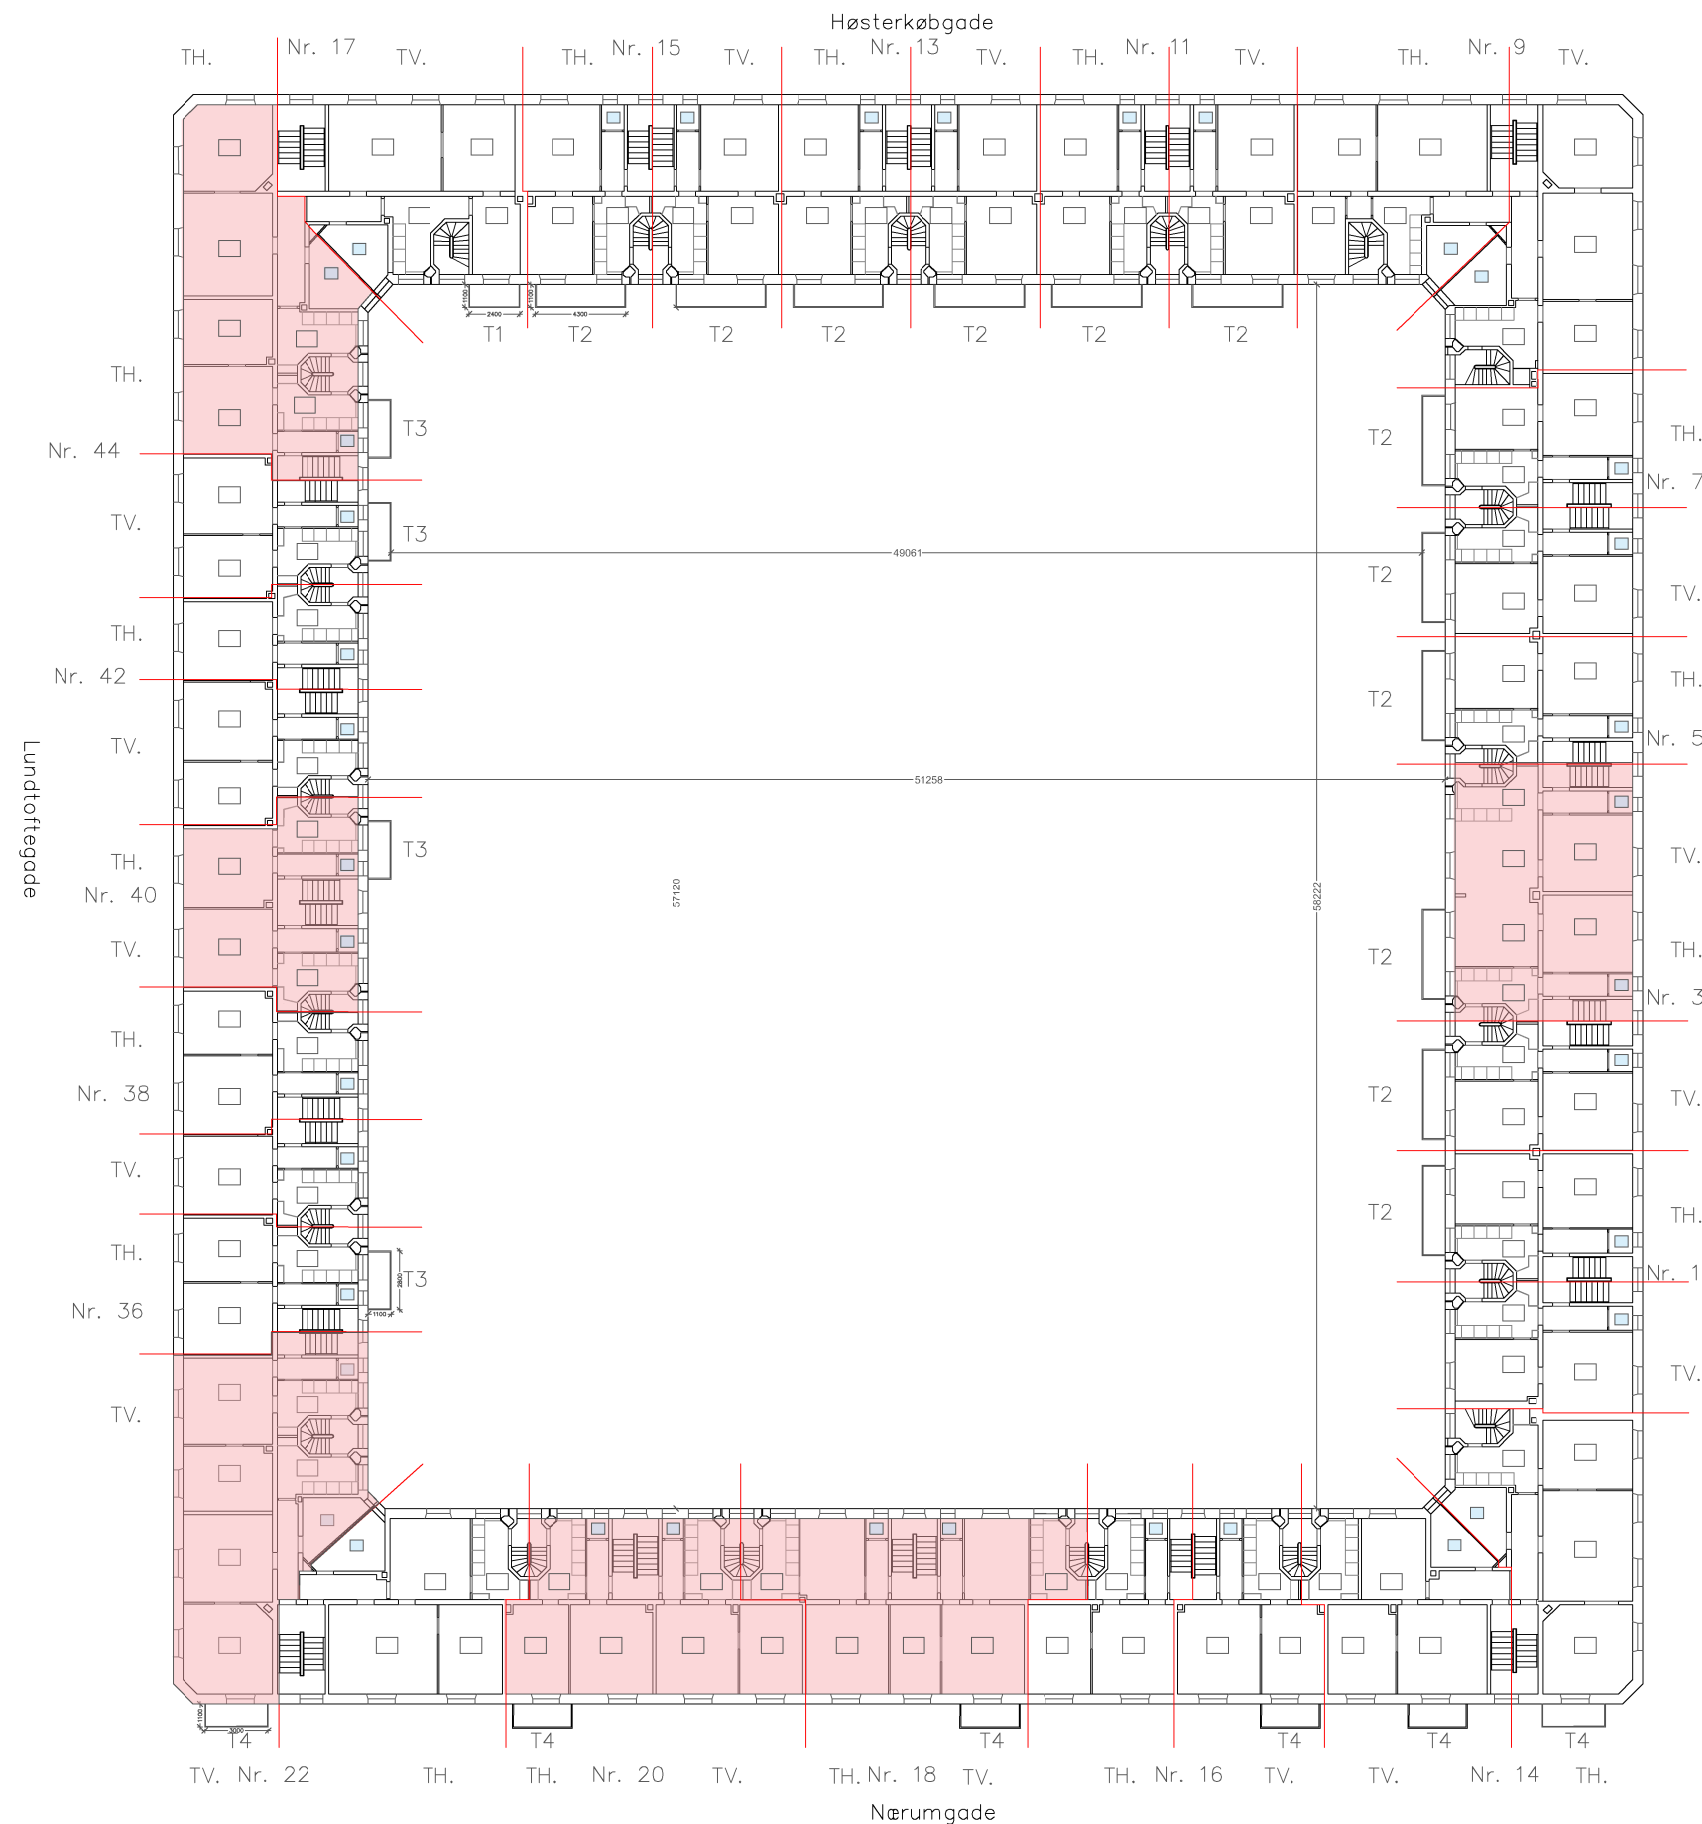

Altantyper:

- Type 1 (T1): Gårdaltan 110 cm x 240 cm
- Type 2 (T2): Gårdaltan 110 cm x 430 cm
- Type 3 (T3): Gårdaltan 110 cm x 280 cm
- Type 4 (T4): Gadealtan 110 cm x 300 cm
- Type 5 (T5): Trappenedgang til gård

- Sammenlagte lejligheder
- Opholdsrum
- Bad-/wc rum
- Lejlighedsadskillelse